




# с ЗАЗИМ'Є

БРОВАРСЬКОГО РАЙОНУ КИЇВСЬКОЇ ОБЛАСТІ

## ДЕТАЛЬНИЙ ПЛАН ТЕРИТОРІЇ

ОРИЄНТОВНОЮ ПЛОЩЕЮ 6,4 ГА З МЕТОЮ ВИЗНАЧЕННЯ ЇЇ ПЛАНУВАЛЬНОЇ ОРГАНІЗАЦІЇ, ФУНКЦІОНАЛЬНОГО ПРИЗНАЧЕННЯ ТА ЗМІНИ ЦІЛЬОВОГО ПРИЗНАЧЕННЯ ЗЕМЕЛЬНОЇ ДІЛЯНКИ ПЛОЩЕЮ 2,9 ГА, КАДАСТРОВИЙ НОМЕР 3221282801:01:045:0005 ПО ВУЛ. ДЕСНЯНСЬКА, 139-А

СХЕМА РОЗТАШУВАННЯ ТЕРИТОРІЇ У ПЛАНУВАЛЬНІЙ СТРУКТУРІ НАСЕЛЕННОГО ПУНКТУ

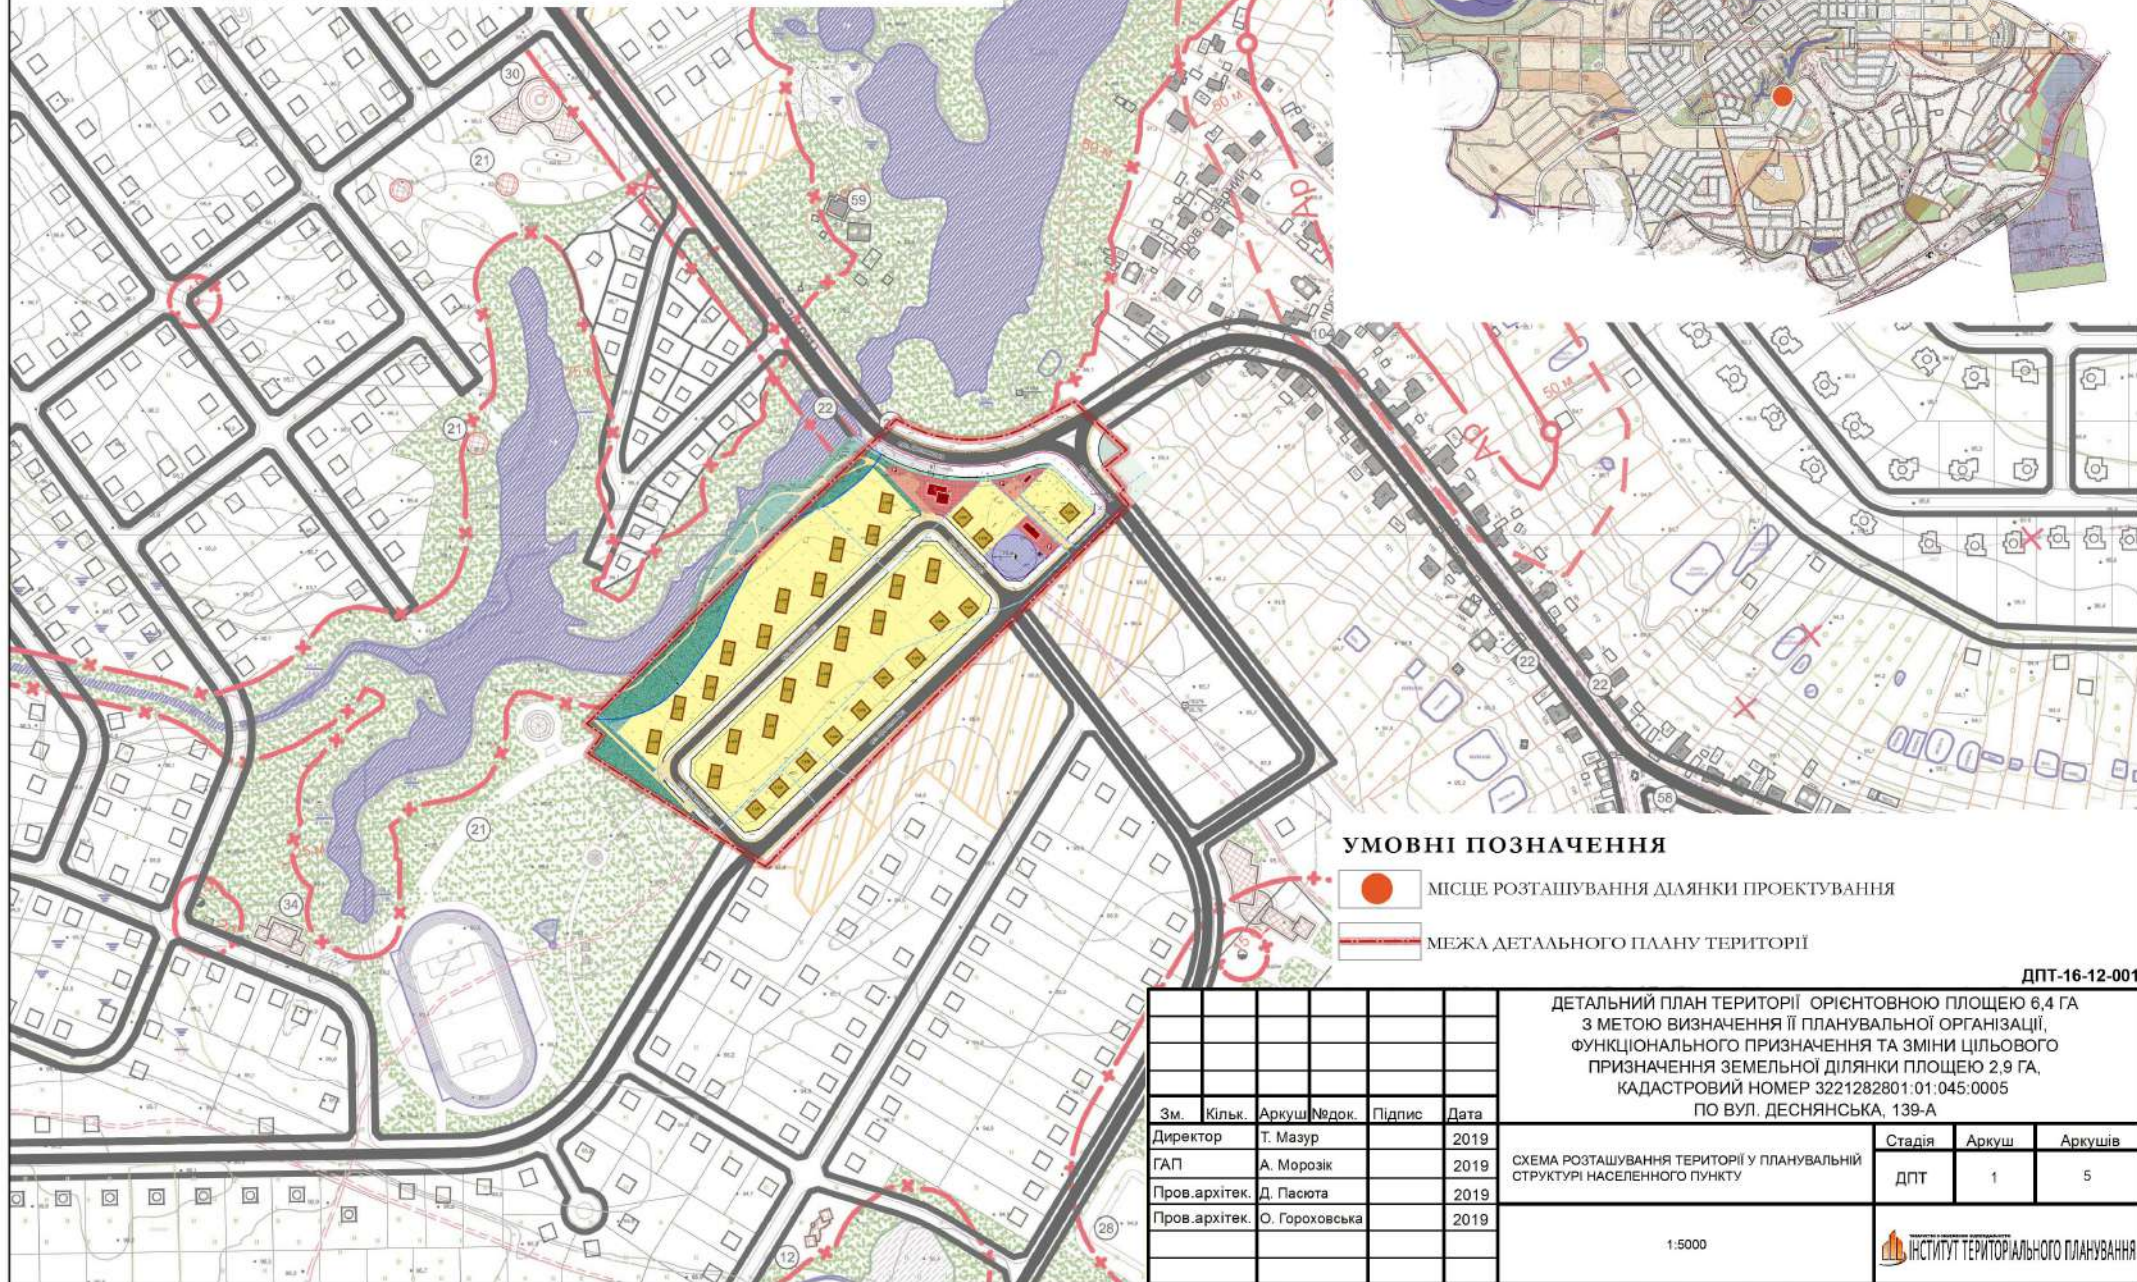

### УМОВНІ ПОЗНАЧЕННЯ

-  МІСЦЕ РОЗТАШУВАННЯ ДІЛЯНКИ ПРОЕКТУВАННЯ
-  МЕЖА ДЕТАЛЬНОГО ПЛАНУ ТЕРИТОРІЇ

ДПТ-16-12-001

					ДЕТАЛЬНИЙ ПЛАН ТЕРИТОРІЇ ОРИЄНТОВНОЮ ПЛОЩЕЮ 6,4 ГА З МЕТОЮ ВИЗНАЧЕННЯ ЇЇ ПЛАНУВАЛЬНОЇ ОРГАНІЗАЦІЇ, ФУНКЦІОНАЛЬНОГО ПРИЗНАЧЕННЯ ТА ЗМІНИ ЦІЛЬОВОГО ПРИЗНАЧЕННЯ ЗЕМЕЛЬНОЇ ДІЛЯНКИ ПЛОЩЕЮ 2,9 ГА, КАДАСТРОВИЙ НОМЕР 3221282801:01:045:0005 ПО ВУЛ. ДЕСНЯНСЬКА, 139-А				
Зм.	Кільк.	Аркуш	№ док.	Підпис	Дата	СХЕМА РОЗТАШУВАННЯ ТЕРИТОРІЇ У ПЛАНУВАЛЬНІЙ СТРУКТУРІ НАСЕЛЕННОГО ПУНКТУ	Стадія	Аркуш	Аркушів
Директор			Т. Мазур		2019		ДПТ	1	5
ГАП			А. Морозік		2019				
Пров. архітек.			Д. Пасюта		2019				
Пров. архітек.			О. Гороховська		2019				
1:5000						ІНСТИТУТ ТЕРИТОРІАЛЬНОГО ПЛАНУВАННЯ			