



с. ЗАЗИМ'Є
Розріз 1-1
вул. Гута Лісова
(розрахунковий етап)

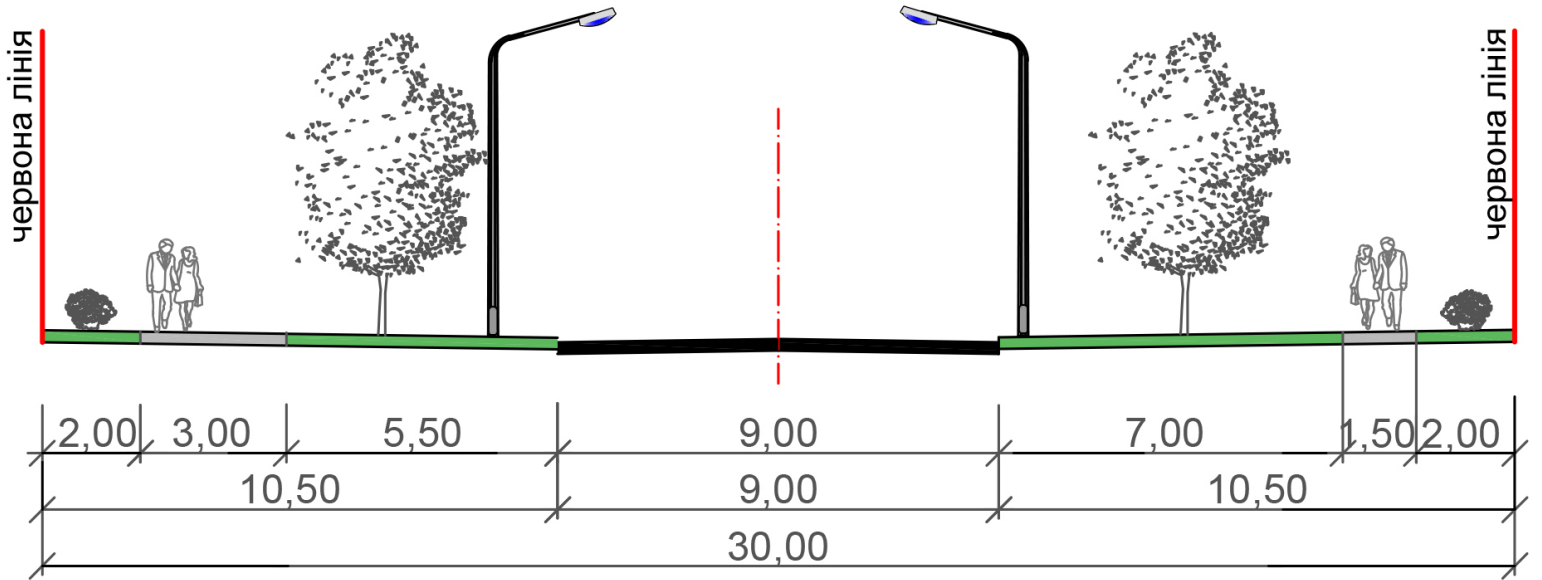

М 1:200

с. ЗАЗИМ'Є
Розріз 2-2
проїзд
(розрахунковий етап)

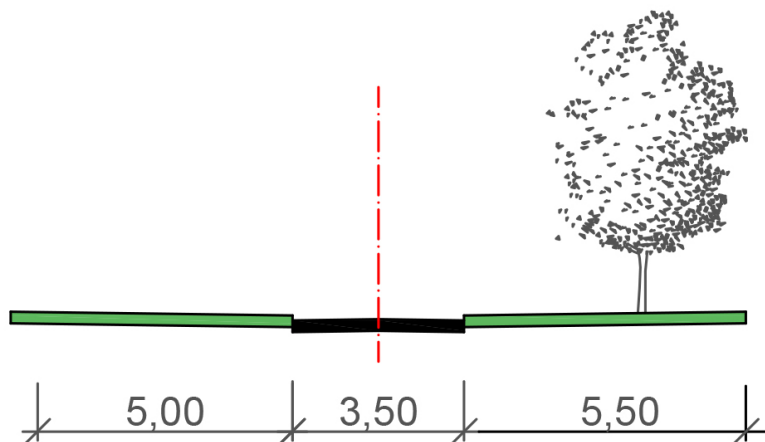

М 1:200