




с. ПОГРЕБИ
БРОВАРСЬКОГО РАЙОНУ КИЇВСЬКОЇ ОБЛАСТІ
ДЕТАЛЬНИЙ ПЛАН ТЕРИТОРІЇ
 ЗЕМЕЛЬНОЇ ДІЛЯНКИ ПЛОЩЕЮ 0,9914 ГА З МЕТОЮ
 БУДІВНИЦТВА ТА ЕКСПЛУАТАЦІЇ СКЛАДСЬКОГО КОМПЛЕКСУ
 СХЕМА РОЗТАШУВАННЯ ЗЕМЕЛЬНОЇ ДІЛЯНКИ У
 ПЛАНУВАЛЬНІЙ СТРУКТУРІ НАСЕЛЕНОГО ПУНКТУ

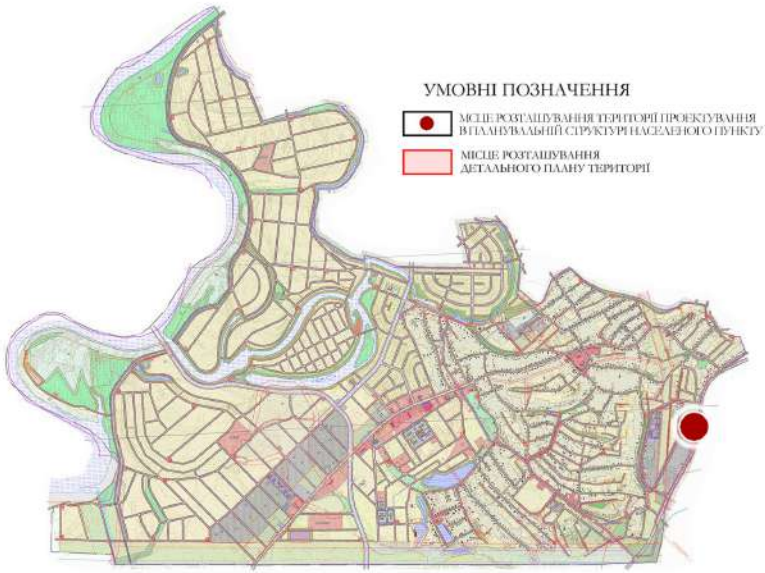

УМОВНІ ПОЗНАЧЕННЯ


● МІСЦЕ РОЗТАШУВАННЯ ТЕРИТОРІЇ ПРОЄКТУВАННЯ
 ВИГЛЯДУВАЛЬНІЙ СТРУКТУРІ НАСЕЛЕНОГО ПУНКТУ

■ МІСЦЕ РОЗТАШУВАННЯ
 ДЕТАЛЬНОГО ПЛАНУ ТЕРИТОРІЇ

УМОВНІ ПОЗНАЧЕННЯ

Існуючі	Проектні	Назва
		Будівля громадська
		Садібний житловий будинок
		Будівля, що передбачена раніше розробленим містобудівним документом
		Будівля та споруда виробнича
		Будівля, споруда, що підлягає знесенню
		Дорога, вулиця а) з твердим покриттям б) ґрунтова
		Зупинка громадського транспорту
		Червоні лінії вулиць
		Автостанція
		Територія садібної житлової забудови
		Територія блокової житлової забудови
		Територія багатоквартирної житлової забудови
		Територія громадської забудови
		Територія виробничої забудови
		Територія комунально-складської забудови
		Територія об'єктів інженерної інфраструктури
		Територія для автомобільного транспорту та дорожнього господарства
		Кладовище а) що закривається, б) діюче
		Територія зелених насаджень загального користування
		Територія зелених насаджень об'ємного озеленення
		Територія зелених насаджень спеціального призначення
		Територія рекреаційного призначення
		Територія для ведення особистого сільськогосподарства
		Територія пасовища
		Територія пам'яток культурної спадщини
		Межа території населеного пункту
		Межа зони санітарної охорони
		Межа охоронної зони
		Межа прибережної захисної смуги
		Межа пам'яток архітектури

	Межа зони архітектурного контролю
	Межа території записки
	Лінії регулювання забудови
	Артезіанська свердловина
	Водонапірна вежа
	Каналізаційна насосна станція господарсько-каналізаційна
	Очисні споруди поверхневих стічних вод
	Каналізаційна насосна станція дощової каналізації
	Трансформаторна підстанція
	Газорозподільний пункт
	Госп.-паливний відстійник з ном. гідрантом
	Каналізація господарсько-побутової санітарної
	Каналізація дощової самоочищення
	Теплопровід
	Газопровід розподільний низького тиску
	Газопровід розподільний середнього тиску
	Газопровід розподільний високого тиску
	Лінійна лінія електропередачі високої напруги
	Лінійна лінія електропередачі середньої напруги
	Електрокабель високої напруги
	Електрокабель низької напруги
	Телефонний кабель
	Увіс
	Труба водопоступлення
	Струмок, річка
	Водойма
	Територія, що потребує інженерного підготування
	Перспективна розв'язка території після отримання позитивного висновку
	Межа с. Погреби

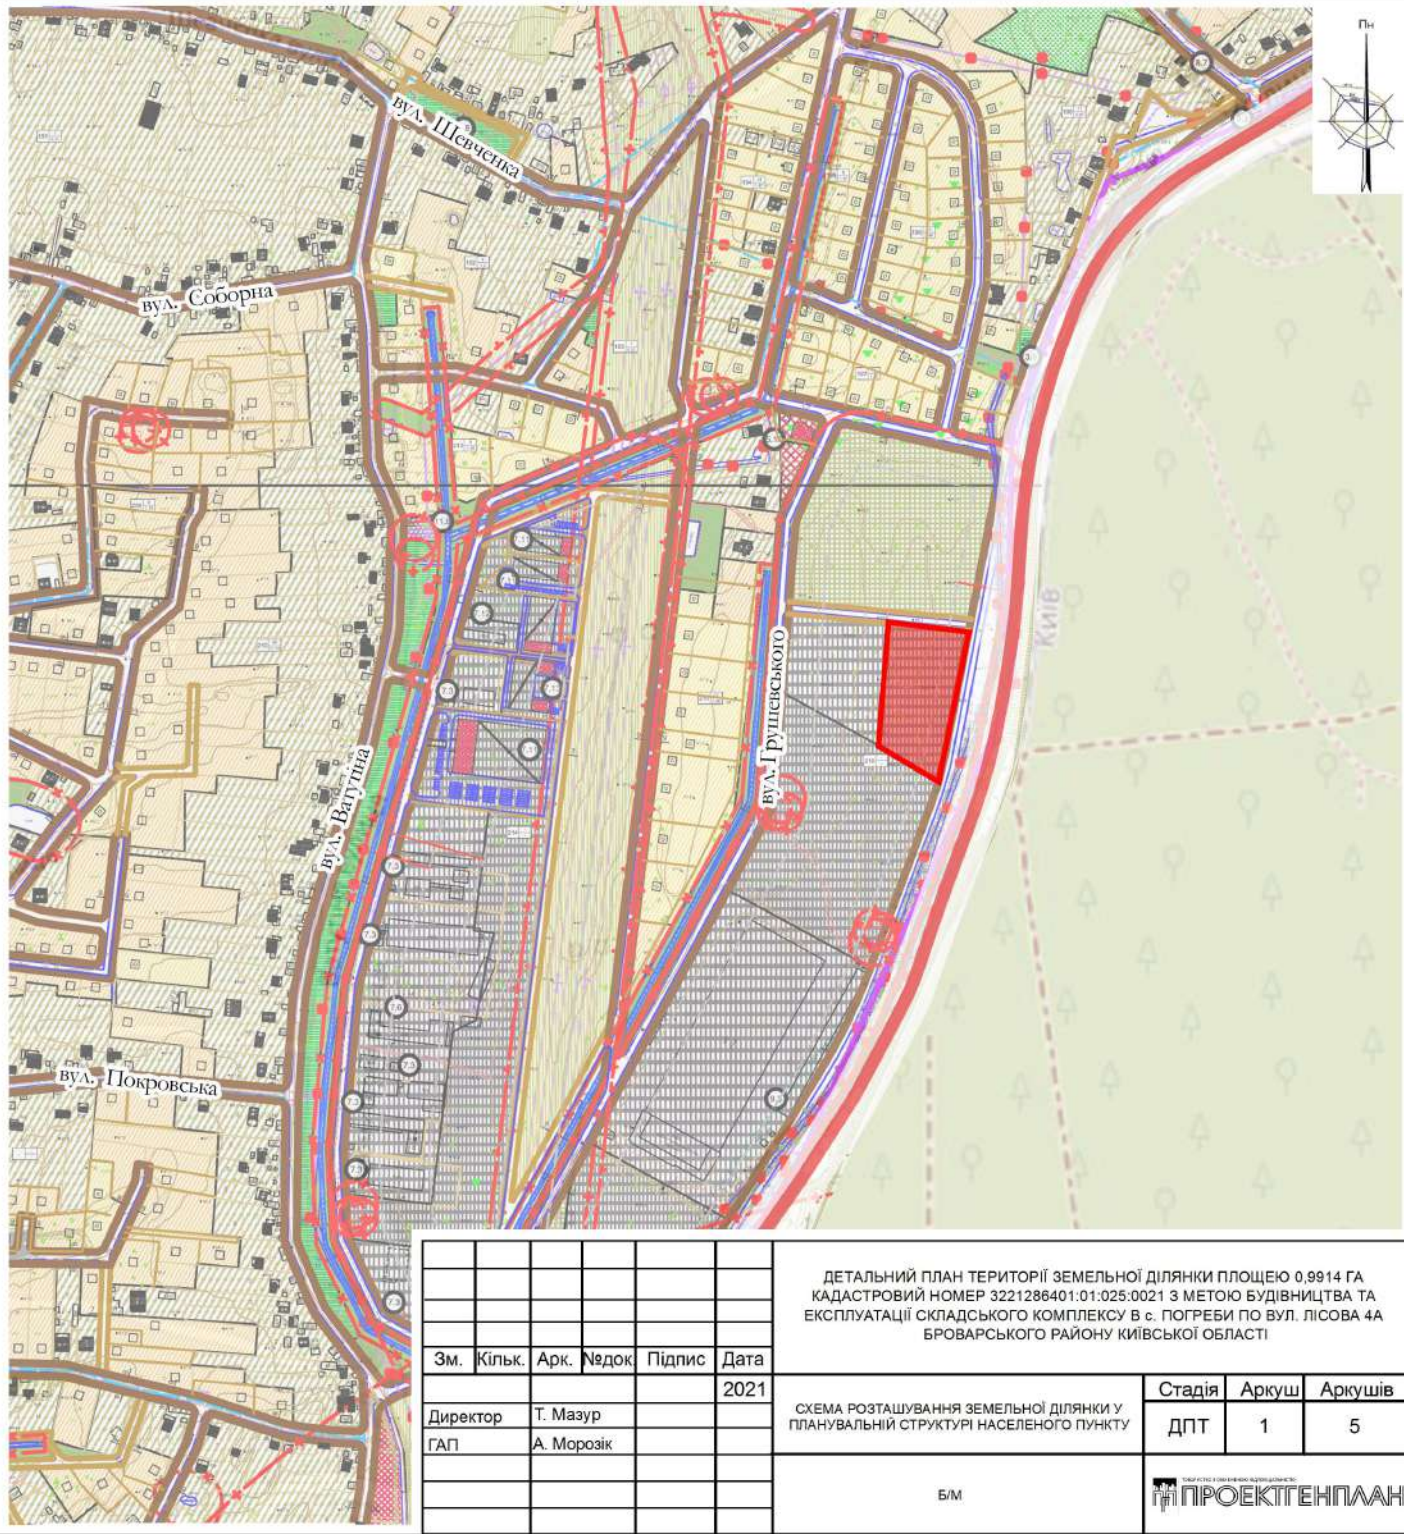

ДЕТАЛЬНИЙ ПЛАН ТЕРИТОРІЇ ЗЕМЕЛЬНОЇ ДІЛЯНКИ ПЛОЩЕЮ 0,9914 ГА КАДАСТРОВИЙ НОМЕР 3221286401.01:025:0021 З МЕТОЮ БУДІВНИЦТВА ТА ЕКСПЛУАТАЦІЇ СКЛАДСЬКОГО КОМПЛЕКСУ В с. ПОГРЕБИ ПО ВУЛ. ЛІСОВА 4А БРОВАРСЬКОГО РАЙОНУ КИЇВСЬКОЇ ОБЛАСТІ					
Зм.	Кільк.	Арк.	№док.	Підпис	Дата
					2021
Директор	Т. Магур				
ГАП	А. Морозик		СХЕМА РОЗТАШУВАННЯ ЗЕМЕЛЬНОЇ ДІЛЯНКИ У ПЛАНУВАЛЬНІЙ СТРУКТУРІ НАСЕЛЕНОГО ПУНКТУ		
			Стадія	Аркуш	Аркушів
			ДПТ	1	5
Б/М					