


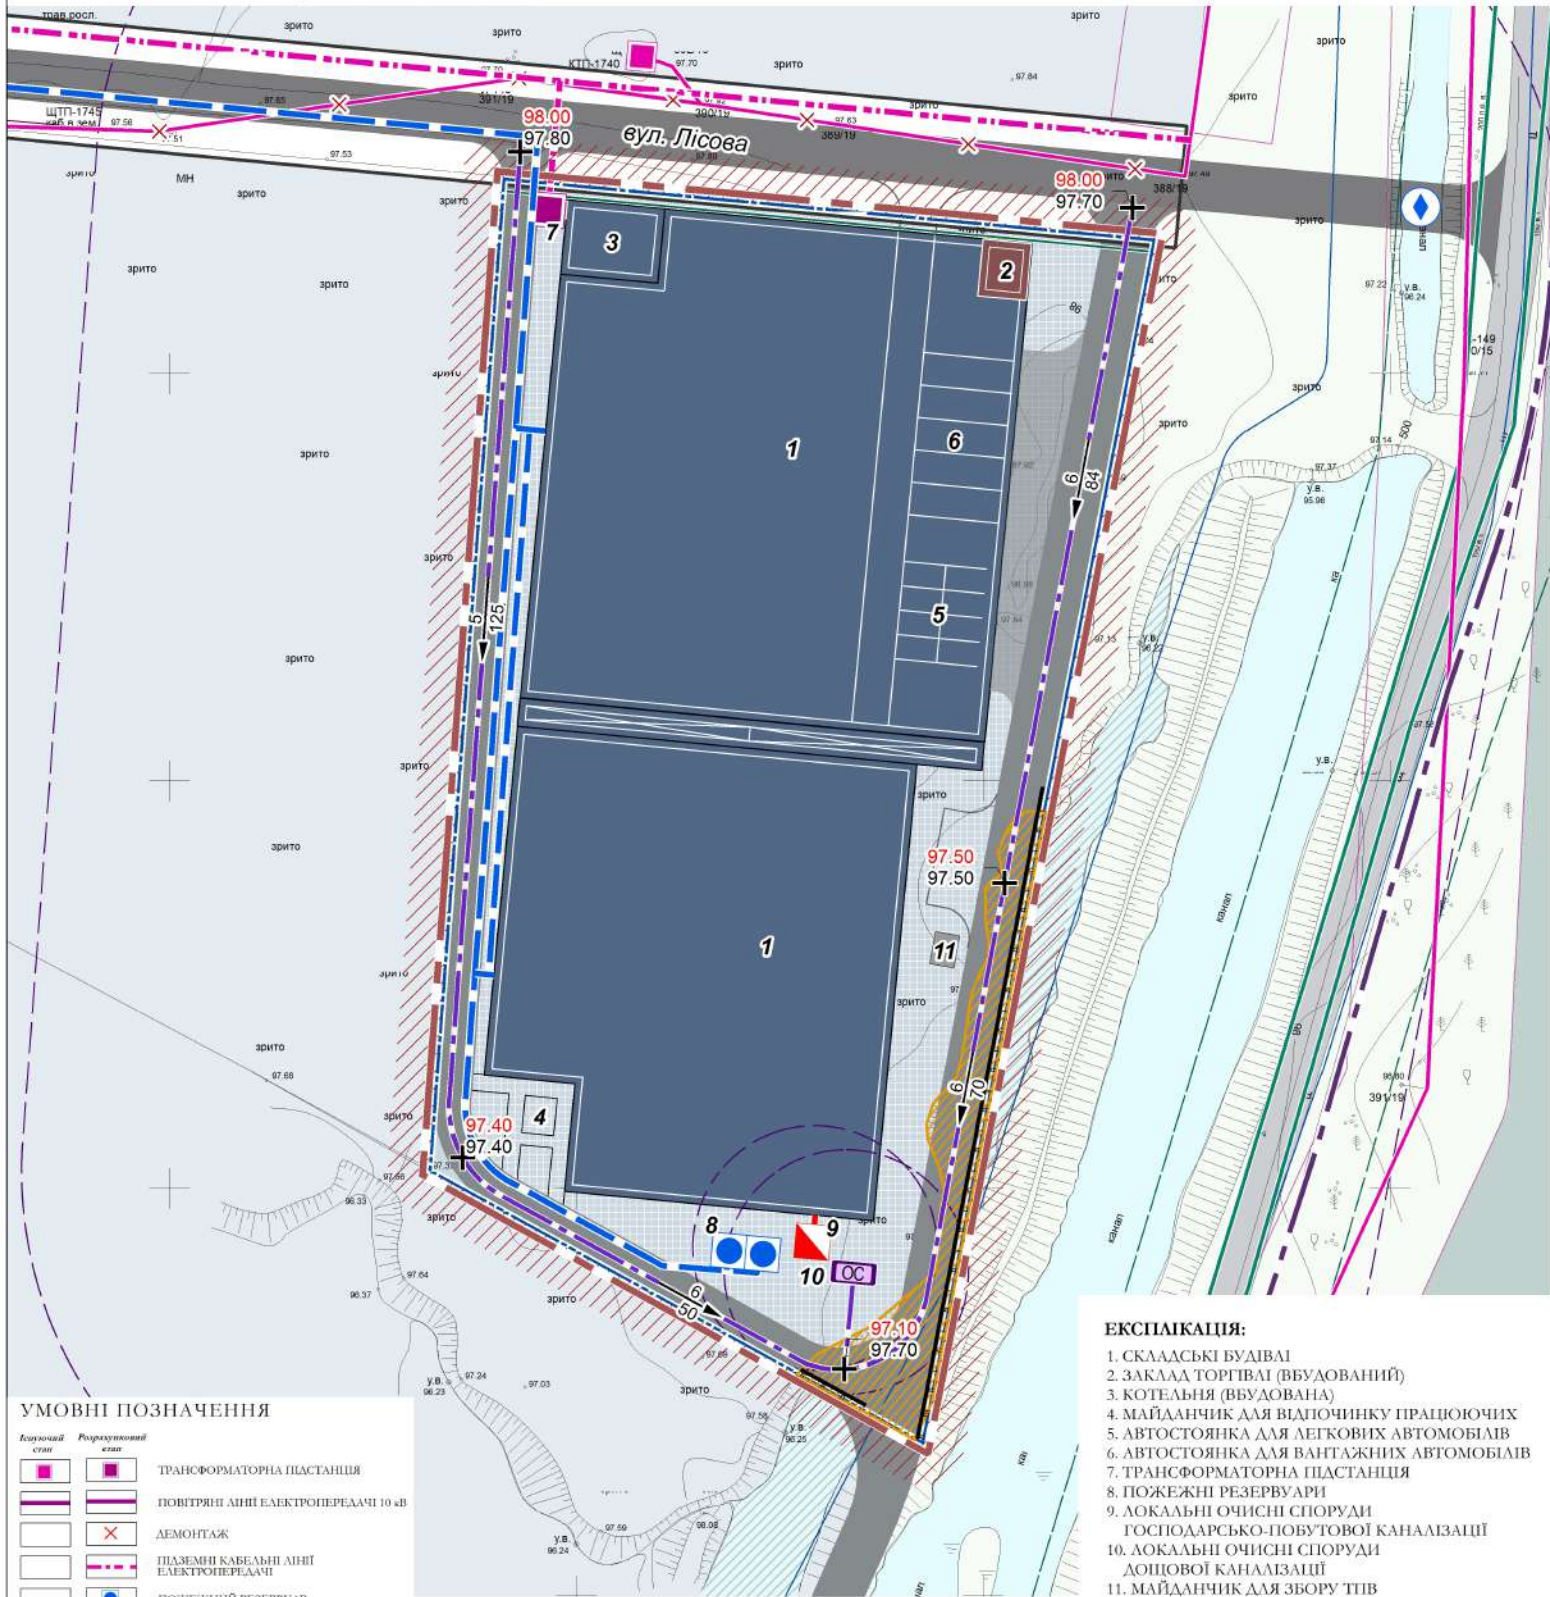

с. ПОГРЕБИ БРОВАРСЬКОГО РАЙОНУ КИЇВСЬКОЇ ОБЛАСТІ ДЕТАЛЬНИЙ ПЛАН ТЕРИТОРІЇ

ЗЕМЕЛЬНОЇ ДІЛЯНКИ ПЛОЩЕЮ 0,9914 ГА З МЕТОЮ
БУДІВНИЦТВА ТА ЕКСПЛУАТАЦІЇ СКЛАДСЬКОГО КОМПЛЕКСУ

СХЕМА ІНЖЕНЕРНОЇ ПІДГОТОВКИ ТЕРИТОРІЇ ТА
ВЕРТИКАЛЬНОГО ПЛАНУВАННЯ
СХЕМА ІНЖЕНЕРНИХ МЕРЕЖ, СПОРУД І
ВИКОРИСТАННЯ ПІДЗЕМНОГО ПРОСТОРУ



УМОВНІ ПОЗНАЧЕННЯ

Існуючий стан	Проектований стан	Позначення
		ТРАНСФОРМАТОРНА ПІДАСТАНЦІЯ
		ПОВІТРЯНІ ЛІНІЇ ЕЛЕКТРОПЕРЕДАЧІ 10 кВ
		ДЕМОНТАЖ
		ПІДЗЕМНІ КАБЕЛЬНІ ЛІНІЇ ЕЛЕКТРОПЕРЕДАЧІ
		ПОЖЕЖНИЙ РЕЗЕРВУАР
		МЕРЕЖА ВОДОПРОВОДУ
		МЕРЕЖА ГАЗОПРОВОДУ ВИСОКОГО ТИСКУ
		ОЧИСНІ СПОРУДИ ГОСПОДАРСЬКО-ПОБУТОВОЇ КАНАЛІЗАЦІЇ
		МЕРЕЖА ГОСПОДАРСЬКО-ПОБУТОВОЇ КАНАЛІЗАЦІЇ
		ЛОКАЛЬНІ ОЧИСНІ СПОРУДИ ДОЩОВОЇ КАНАЛІЗАЦІЇ
		МЕРЕЖА САМОПЛІВНОЇ ДОЩОВОЇ КАНАЛІЗАЦІЇ
		ВОДОПРОПУСКНІ СПОРУДИ

		ВІДМІТКИ ВИСОТ
		УХИЛ, %
		ВІДСТАНЬ, М
		ЛІКВІДАЦІЯ ПОРУШЕНИХ ТЕРИТОРІЙ
		ПІДПІРНА СТІНКА
		МЕЖІ КАДАСТРОВИХ ДІЛЯНОК
		МЕЖА РОЗРОБЛЕННЯ ДЕТАЛЬНОГО ПЛАНУ ТЕРИТОРІЇ
		МЕЖА с. ПОГРЕБИ

ЕКСПЛІКАЦІЯ:

- СКЛАДСЬКІ БУДІВАЛИ
- ЗАКЛАД ТОРГІВЛІ (ВБУДОВАНИЙ)
- КОТЕЛЬНЯ (ВБУДОВАНА)
- МАЙДАНЧИК ДЛЯ ВІДПОЧИНКУ ПРАЦЮЮЧИХ
- АВТОСТОЯНКА ДЛЯ ЛЕГКОВИХ АВТОМОБІЛІВ
- АВТОСТОЯНКА ДЛЯ ВАНТАЖНИХ АВТОМОБІЛІВ
- ТРАНСФОРМАТОРНА ПІДАСТАНЦІЯ
- ПОЖЕЖНІ РЕЗЕРВУАРИ
- ЛОКАЛЬНІ ОЧИСНІ СПОРУДИ ГОСПОДАРСЬКО-ПОБУТОВОЇ КАНАЛІЗАЦІЇ
- ЛОКАЛЬНІ ОЧИСНІ СПОРУДИ ДОЩОВОЇ КАНАЛІЗАЦІЇ
- МАЙДАНЧИК ДЛЯ ЗБОРУ ТІВ

Зм.	Кільк.	Арк.	Надок.	Підпис	Дата
Директор	О. Бакун				2021
ГАП	А. Морозік				

ДЕТАЛЬНИЙ ПЛАН ТЕРИТОРІЇ ЗЕМЕЛЬНОЇ ДІЛЯНКИ ПЛОЩЕЮ 0,9914 ГА КАДАСТРОВИЙ НОМЕР 3221286401.01.025.0021 З МЕТОЮ БУДІВНИЦТВА ТА ЕКСПЛУАТАЦІЇ СКЛАДСЬКОГО КОМПЛЕКСУ в с. ПОГРЕБИ по вул. ЛІСОВА 4А БРОВАРСЬКОГО РАЙОНУ КИЇВСЬКОЇ ОБЛАСТІ

Схема інженерної підготовки території та вертикального планування	Схема інженерних мереж, споруд і використання підземного простору	Стадія	Аркуш	Аркушів
		ДПТ	5	5

М 1: 500

ПРОЕКТЕНПЛАН