


с. ПОГРЕБИ

БРОВАРСЬКОГО РАЙОНУ КИЇВСЬКОЇ ОБЛАСТІ

ДЕТАЛЬНИЙ ПЛАН ТЕРИТОРІЇ

БУДІВНИЦТВО СПОРУДА ДЛЯ ЗБЕРІГАННЯ СІЛЬСЬКОГОСПОДАРСЬКОГО ІНВЕНТАРЯ ФГ "ПОГРЕБИ" НА ЗЕМЛЯХ ПОГРЕБСЬКОЇ СІЛЬРАДИ БРОВАРСЬКОГО РАЙОНУ КИЇВСЬКОЇ ОБЛАСТІ
 СХЕМА РОЗТАШУВАННЯ ТЕРИТОРІЇ У ПЛАНУВАЛЬНІЙ СТРУКТУРІ НАСЕЛЕНОГО ПУНКТУ

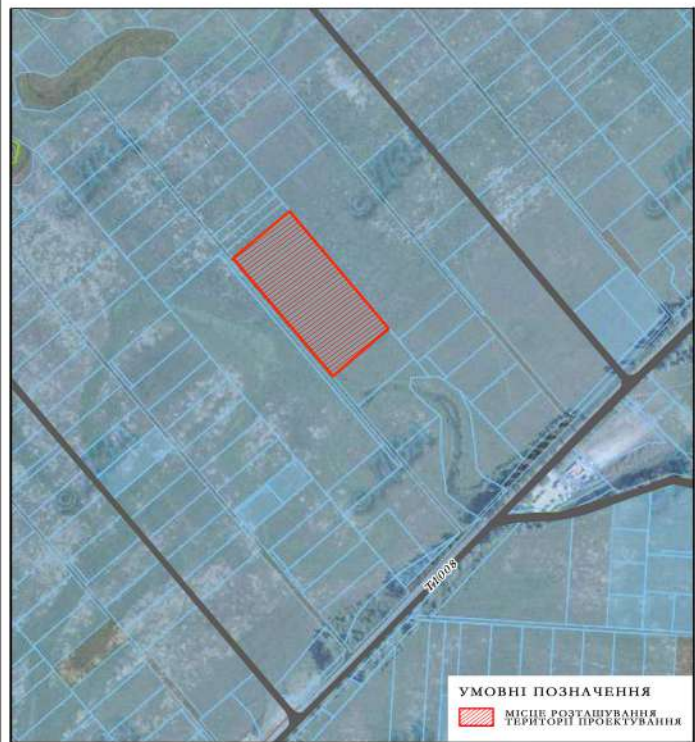

					04/11-ГП				
					Будівництво споруд для зберігання сільськогосподарського інвентаря ФГ "ПОГРЕБИ" на землях Погребської сільради Броварського району Київської області				
Зм.	Кільк.	Арк.	№доку	Підпис	Дата	Детальний план території	Стадія	Аркуш	Аркушів
ГАП		Ісаров			04.21		ДПТ	9	
Фахівець:		Єршов І.В.			04.21				
Н. контроль		Досев			04.21				
Розробив		Бабин			04.21	Ситуаційна схема			




с. ПОГРЕБИ

БРОВАРСЬКОГО РАЙОНУ КІЇВСЬКОЇ ОБЛАСТІ

ДЕТАЛЬНИЙ ПЛАН ТЕРИТОРІЇ

БУДІВНИЦТВО СПОРУД ДЛЯ ЗБЕРІГАННЯ СІЛЬСЬКОГОСПОДАРСЬКОГО ІНВЕНТАРЯ ФГ «ПОГРЕБИ» НА ЗЕМЛЯХ ПОГРЕБСЬКОЇ СІЛЬРАДИ БРОВАРСЬКОГО РАЙОНУ КІЇВСЬКОЇ ОБЛАСТІ
ПЛАН ІСНУЮЧОГО ВИКОРИСТАННЯ ТЕРИТОРІЇ. ОПОРНИЙ ПЛАН.
СХЕМА ПЛАНУВАЛЬНИХ ОБМЕЖЕНЬ

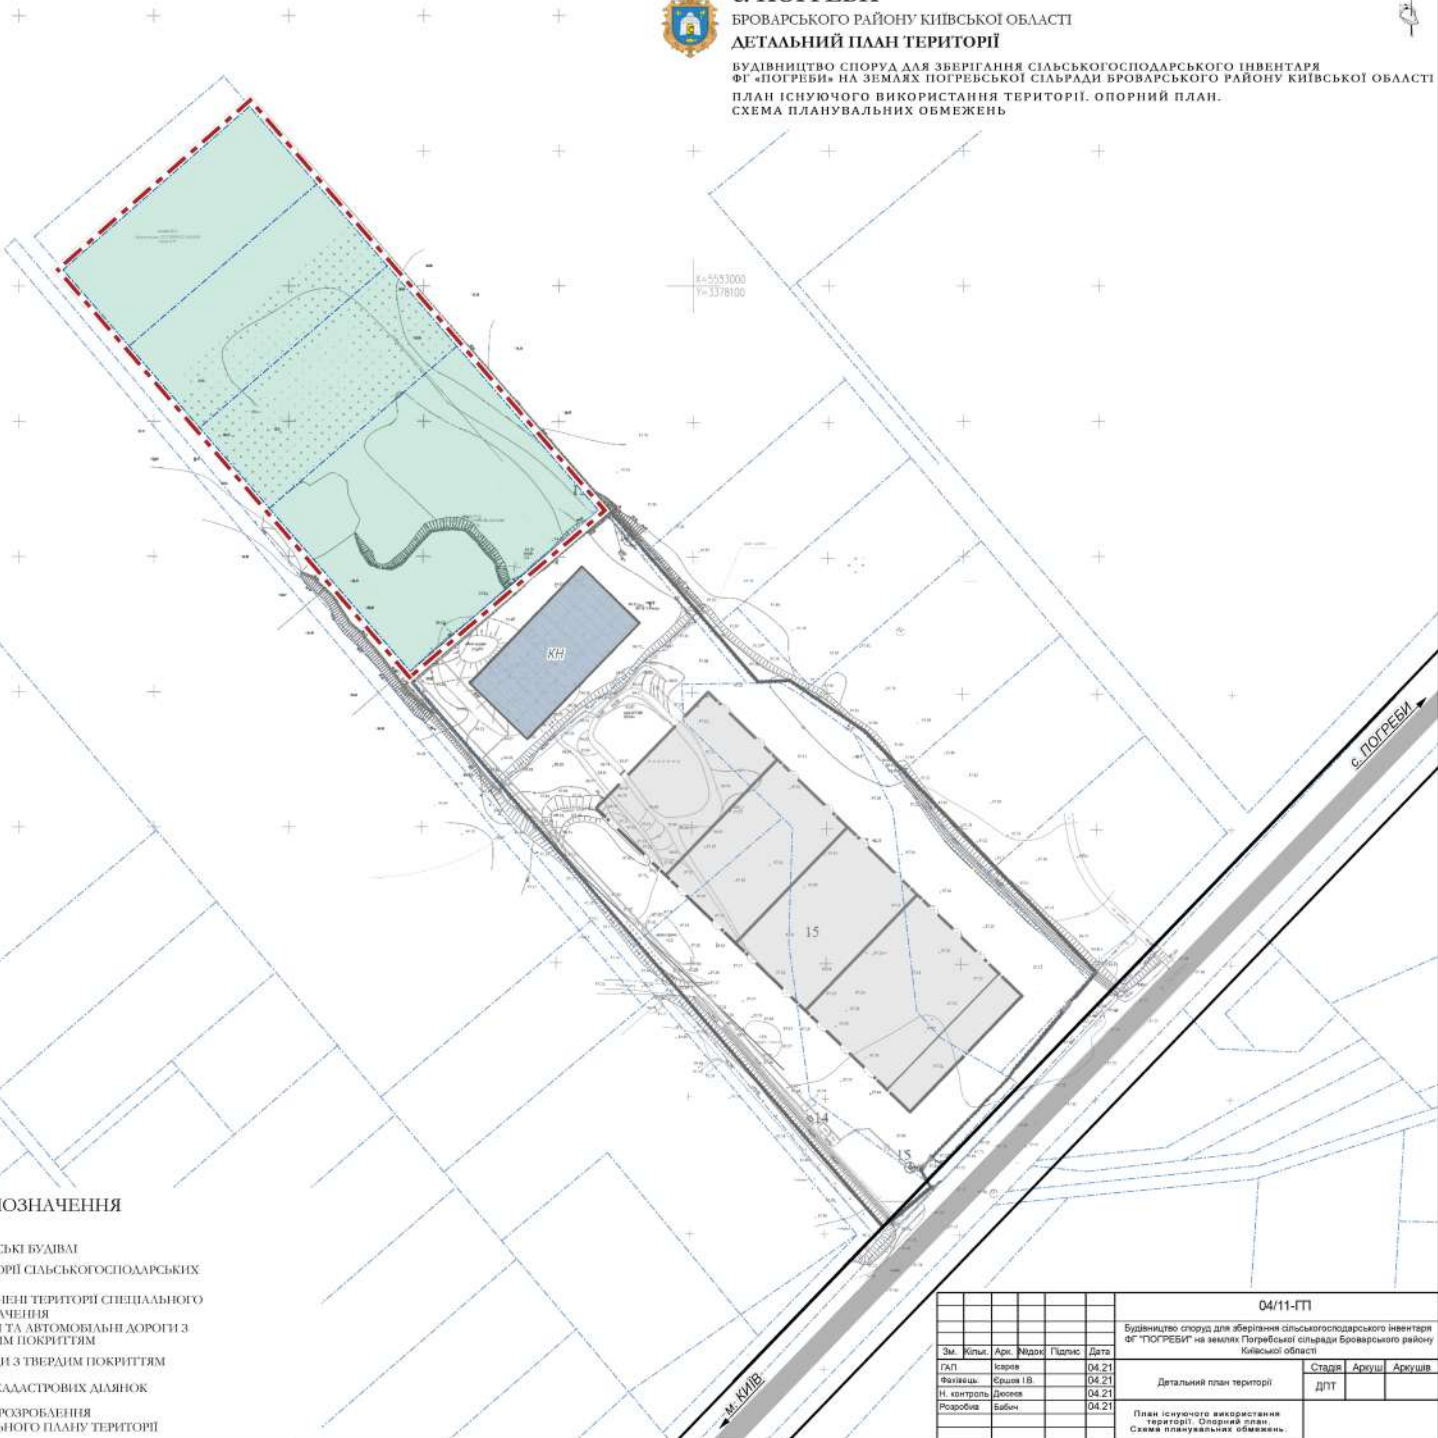

УМОВНІ ПОЗНАЧЕННЯ


- СКЛАДСЬКІ БУДІВАЛ
- ТЕРИТОРІЇ СІЛЬСЬКОГОСПОДАРСЬКИХ УГІДЬ
- ОБМЕЖЕННЯ ТЕРИТОРІЇ СПЕЦІАЛЬНОГО ПРИЗНАЧЕННЯ
- ВУЛИЦІ ТА АВТОМОБІЛЬНІ ДОРОГИ З ТВЕРДИМ ПОКРИТТЯМ
- ПРОЄДИ З ТВЕРДИМ ПОКРИТТЯМ
- МЕЖІ КАДАСТРОВИХ ДІЛЯНОК
- МЕЖА РОЗРОБЛЕННЯ ДЕТАЛЬНОГО ПЛАНУ ТЕРИТОРІЇ

04/11-ГП					
Будівництво споруд для зберігання сільськогосподарського інвентаря ФГ «ПОГРЕБИ» на землях Погребської сільради Броварського району Київської області					
Зм.	Кільк.	Арк.	Мішок	Підпис	Дата
ГАП		Корев			04.21
Фоліант.		Євген І.В.			04.21
Н. контроль		Десюк			04.21
Розробка		Бабюк			04.21
Детальний план території					
План існуючого використання території. Опорний план. Схема планувальних обмежень.					
			Стадію	Аркуш	Аркуше
			ДГП		



с. ПОГРЕБИ
БРОВАРСЬКОГО РАЙОНУ КИЇВСЬКОЇ ОБЛАСТІ
ДЕТАЛЬНИЙ ПЛАН ТЕРИТОРІЇ

БУДІВНИЦТВО СПОРУД ДЛЯ ЗБЕРІГАННЯ СІЛЬСЬКОГОСПОДАРСЬКОГО ІНВЕНТАРЯ
ФГ «ПОГРЕБИ» НА ЗЕМЛЯХ ПОГРЕБСЬКОЇ СІЛЬРАДИ БРОВАРСЬКОГО РАЙОНУ КИЇВСЬКОЇ ОБЛАСТІ
ПРОЄКТНИЙ ПЛАН. СХЕМА ПРОГНОЗОВАНИХ ПЛАНУВАЛЬНИХ ОБМЕЖЕНЬ

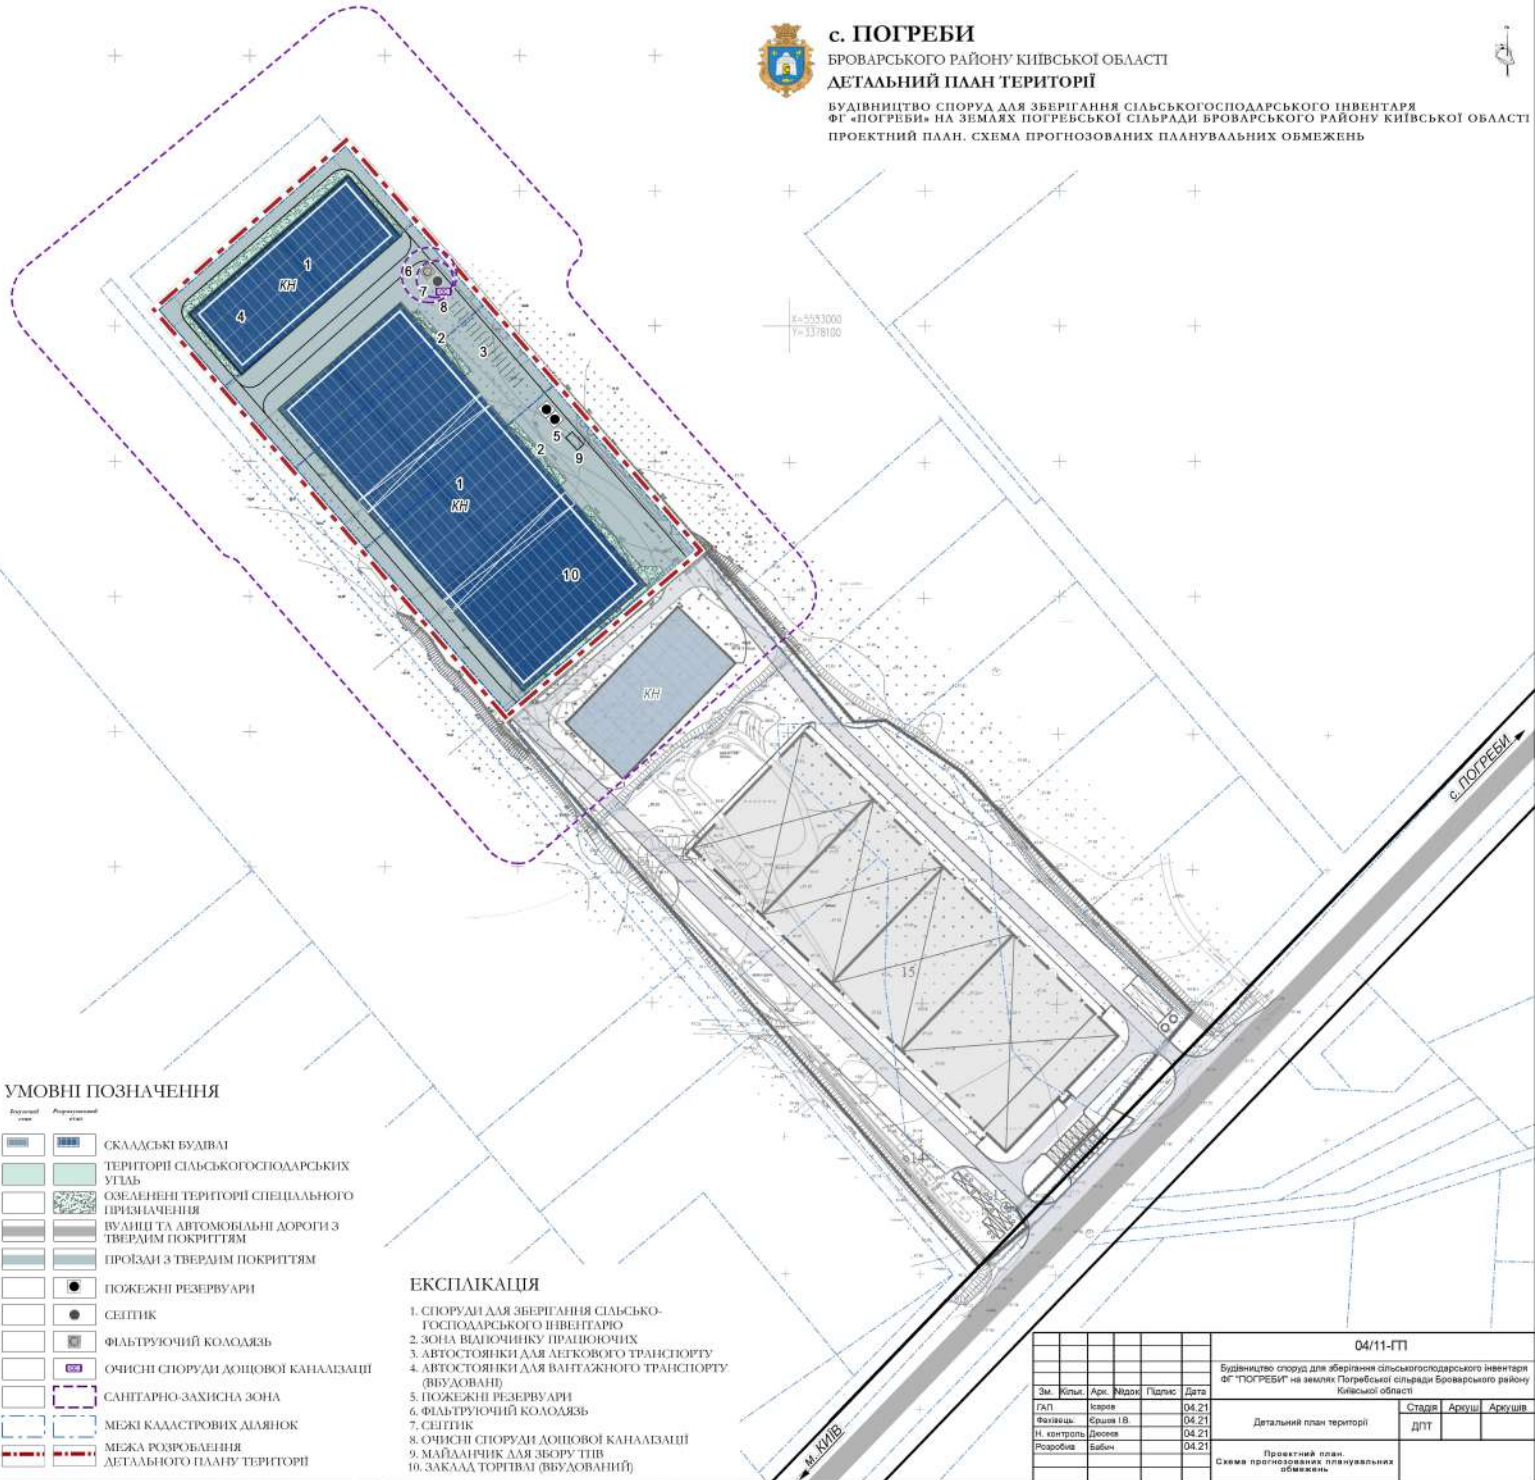

04/11-ГП				
Будівництво споруд для зберігання сільськогосподарського інвентаря ФГ «ПОГРЕБИ» на землях Погребської сільради Броварського району Київської області				
Зм.	Кільк.	Арк.	Місок	Підпис
ГАП	Корев			04.21
Фоніація	Євген ІВ.			04.21
Н. контроль	Десена			04.21
Розробка	Бабан			04.21
Детальний план території				Статус
Проектний план				Архив
Схема прогнозованих планувальних обмежень				Архив




с. ПОГРЕБИ
БРОВАРСЬКОГО РАЙОНУ КІЇВСЬКОЇ ОБЛАСТІ
ДЕТАЛЬНИЙ ПЛАН ТЕРИТОРІЇ

БУДІВНИЦТВО СПОРУД ДЛЯ ЗБЕРІГАННЯ СІЛЬСЬКОГОСПОДАРСЬКОГО ІНВЕНТАРЯ
ФГ «ПОГРЕБИ» НА ЗЕМЛЯХ ПОГРЕБСЬКОЇ СІЛЬРАДИ БРОВАРСЬКОГО РАЙОНУ КІЇВСЬКОЇ ОБЛАСТІ
СХЕМА ОРГАНІЗАЦІЇ РУХУ ТРАНСПОРТУ ТА ПІШХОДІВ



x=5533000
y=3378100

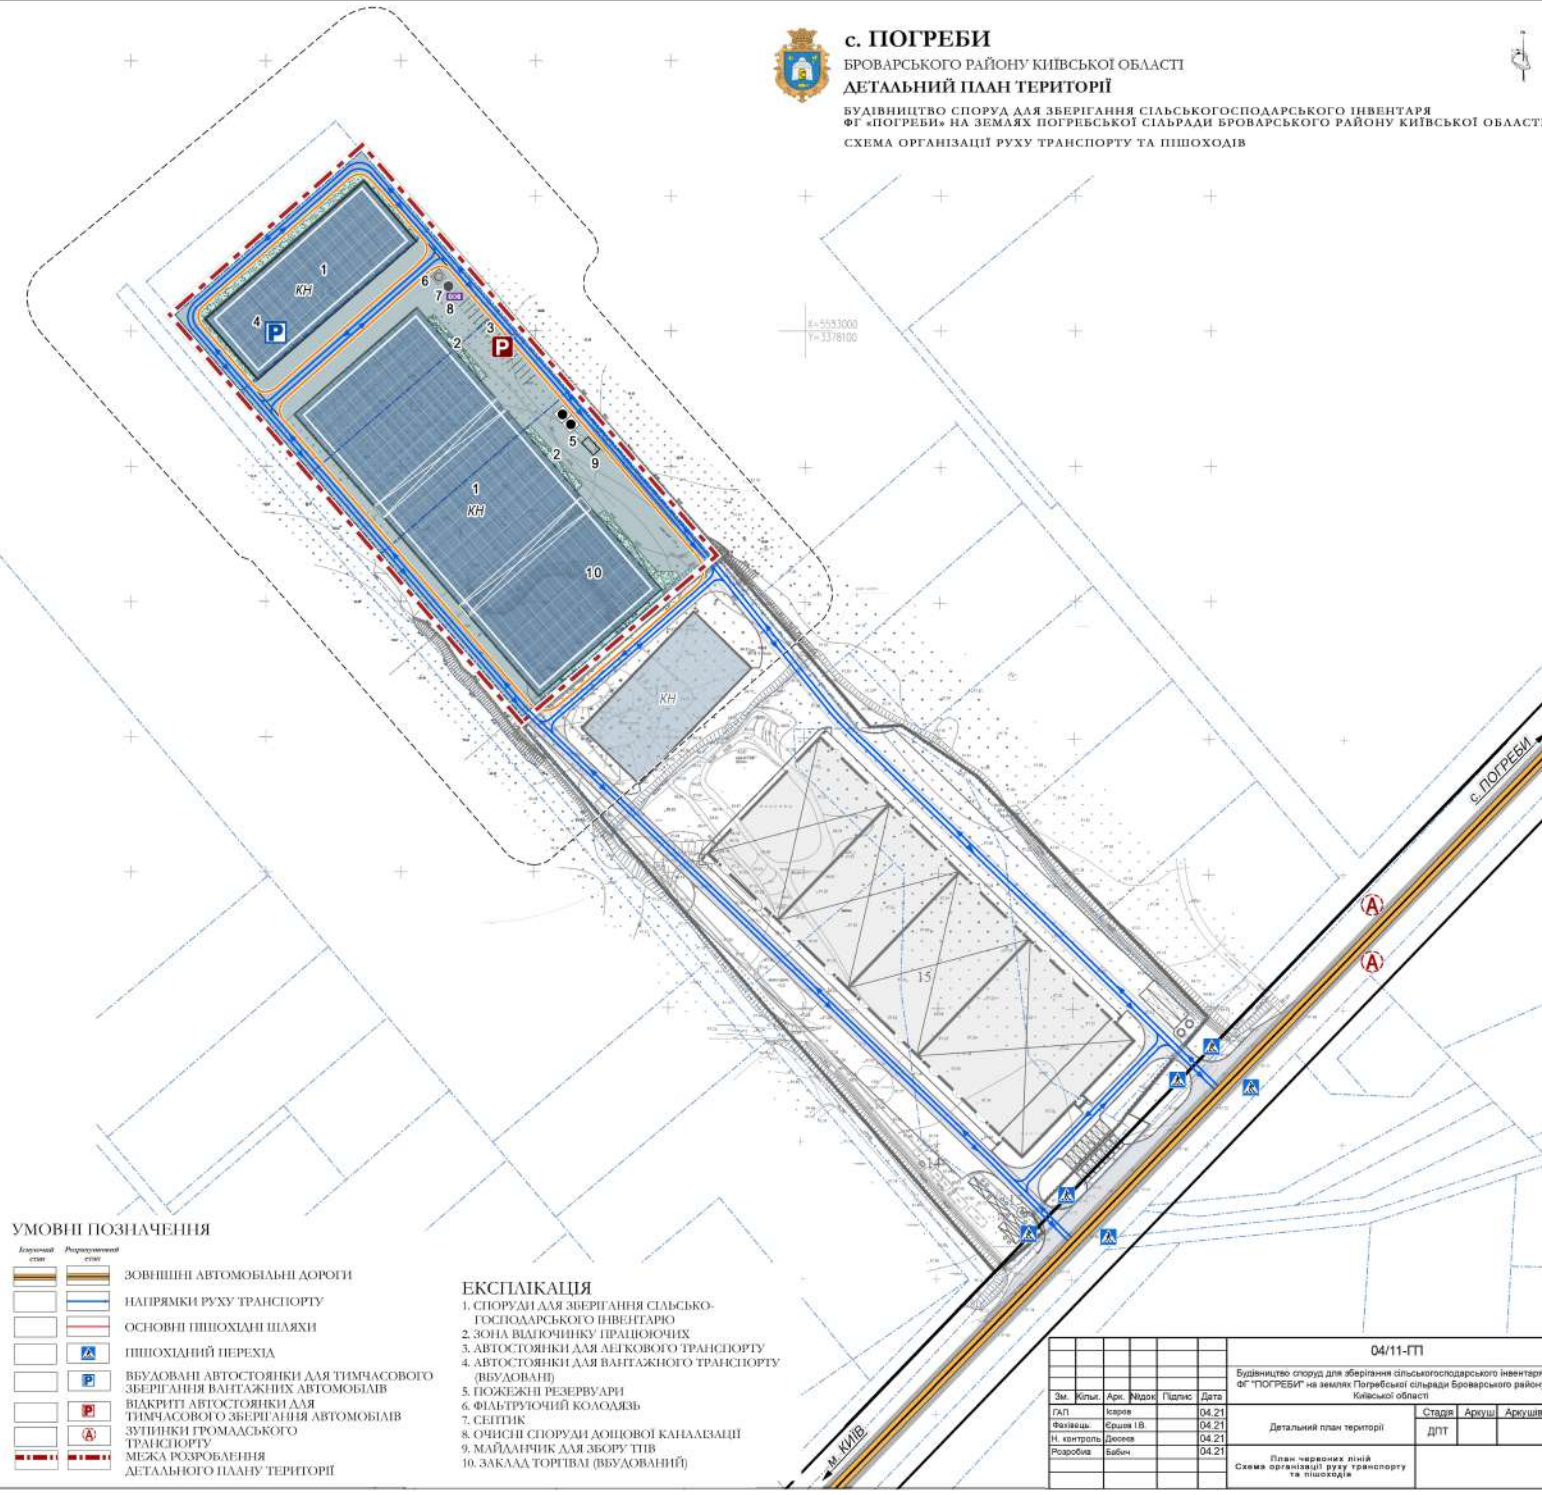

УМОВНІ ПОЗНАЧЕННЯ

- | | | |
|--|--|---|
| | | ЗОВНІШНІ АВТОМОБІЛЬНІ ДОРОГИ |
| | | НАПРЯМКИ РУХУ ТРАНСПОРТУ |
| | | ОСНОВНІ ПІШХОДНІ ШЛЯХИ |
| | | ПІШХОДНИЙ ПЕРЕХІЛ |
| | | БУДОВАНІ АВТОСТОЯНКИ ДЛЯ ТИМЧАСОВОГО ЗБЕРІГАННЯ ВАНТАЖНИХ АВТОМОБІЛІВ |
| | | ВІДКРИТІ АВТОСТОЯНКИ ДЛЯ ТИМЧАСОВОГО ЗБЕРІГАННЯ АВТОМОБІЛІВ |
| | | ЗУПИНКИ ГРОМАДСЬКОГО ТРАНСПОРТУ |
| | | МЕЖА РОЗРОБЛЕННЯ ДЕТАЛЬНОГО ПЛАНУ ТЕРИТОРІЇ |

ЕКСПЛІКАЦІЯ

- СПОРУДИ ДЛЯ ЗБЕРІГАННЯ СІЛЬСЬКОГОСПОДАРСЬКОГО ІНВЕНТАРЮ
- ЗОНА ВІДЮРНІНКУ ПРАЦЮЮЧИХ
- АВТОСТОЯНКИ ДЛЯ ЛЕГКОВОГО ТРАНСПОРТУ
- АВТОСТОЯНКИ ДЛЯ ВАНТАЖНОГО ТРАНСПОРТУ (БУДОВАНІ)
- ПОЖЕЖНІ РЕЗЕРВУАРИ
- ФІЛЬТРУЮЧИЙ КОЛОДЯЗЬ
- СІПТІК
- ОЧИСНІ СПОРУДИ ДОЩОВОЇ КАНАЛІЗАЦІЇ
- МАЙДАНЧИК ДЛЯ ЗБОРУ ТІВ
- ЗАКЛАД ТОРТВАІ (БУДОВАННИЙ)


					04/11-ГП		
					Будівництво споруд для зберігання сільськогосподарського інвентаря ФГ «ПОГРЕБИ» на землях Погребської сільради Броварського району Київської області		
Зм.	Кільк.	Арк.	Місок	Підпис	Дата	Статус	Аркуш
ГАП	Корев				04.21	Детальний план території	ДГП
Фоніація	Сеша ІВ				04.21		
Н. контроль	Десюка				04.21		
Розробка	Бабан				04.21		
					План чорних ліній Схема організації руху транспорту та пішоходів		



с. ПОГРЕБИ
БРОВАРСЬКОГО РАЙОНУ КІЇВСЬКОЇ ОБЛАСТІ
ДЕТАЛЬНИЙ ПЛАН ТЕРИТОРІЇ

БУДІВНИЦТВО СПОРУД ДЛЯ ЗБЕРІГАННЯ СІЛЬСЬКОГОСПОДАРСЬКОГО ІНВЕНТАРЯ
ФГ «ПОГРЕБИ» НА ЗЕМЛЯХ ПОГРЕБСЬКОЇ СІЛЬРАДИ БРОВАРСЬКОГО РАЙОНУ КІЇВСЬКОЇ ОБЛАСТІ

СХЕМА ІНЖЕНЕРНОЇ ПІДГОТОВКИ ТЕРИТОРІЇ ТА ВЕРТИКАЛЬНОГО ПЛАНУВАННЯ
СХЕМА ІНЖЕНЕРНИХ МЕРЕЖ, СПОРУД І ВИКОРИСТАННЯ ПІДЗЕМНОГО ПРОСТОРУ

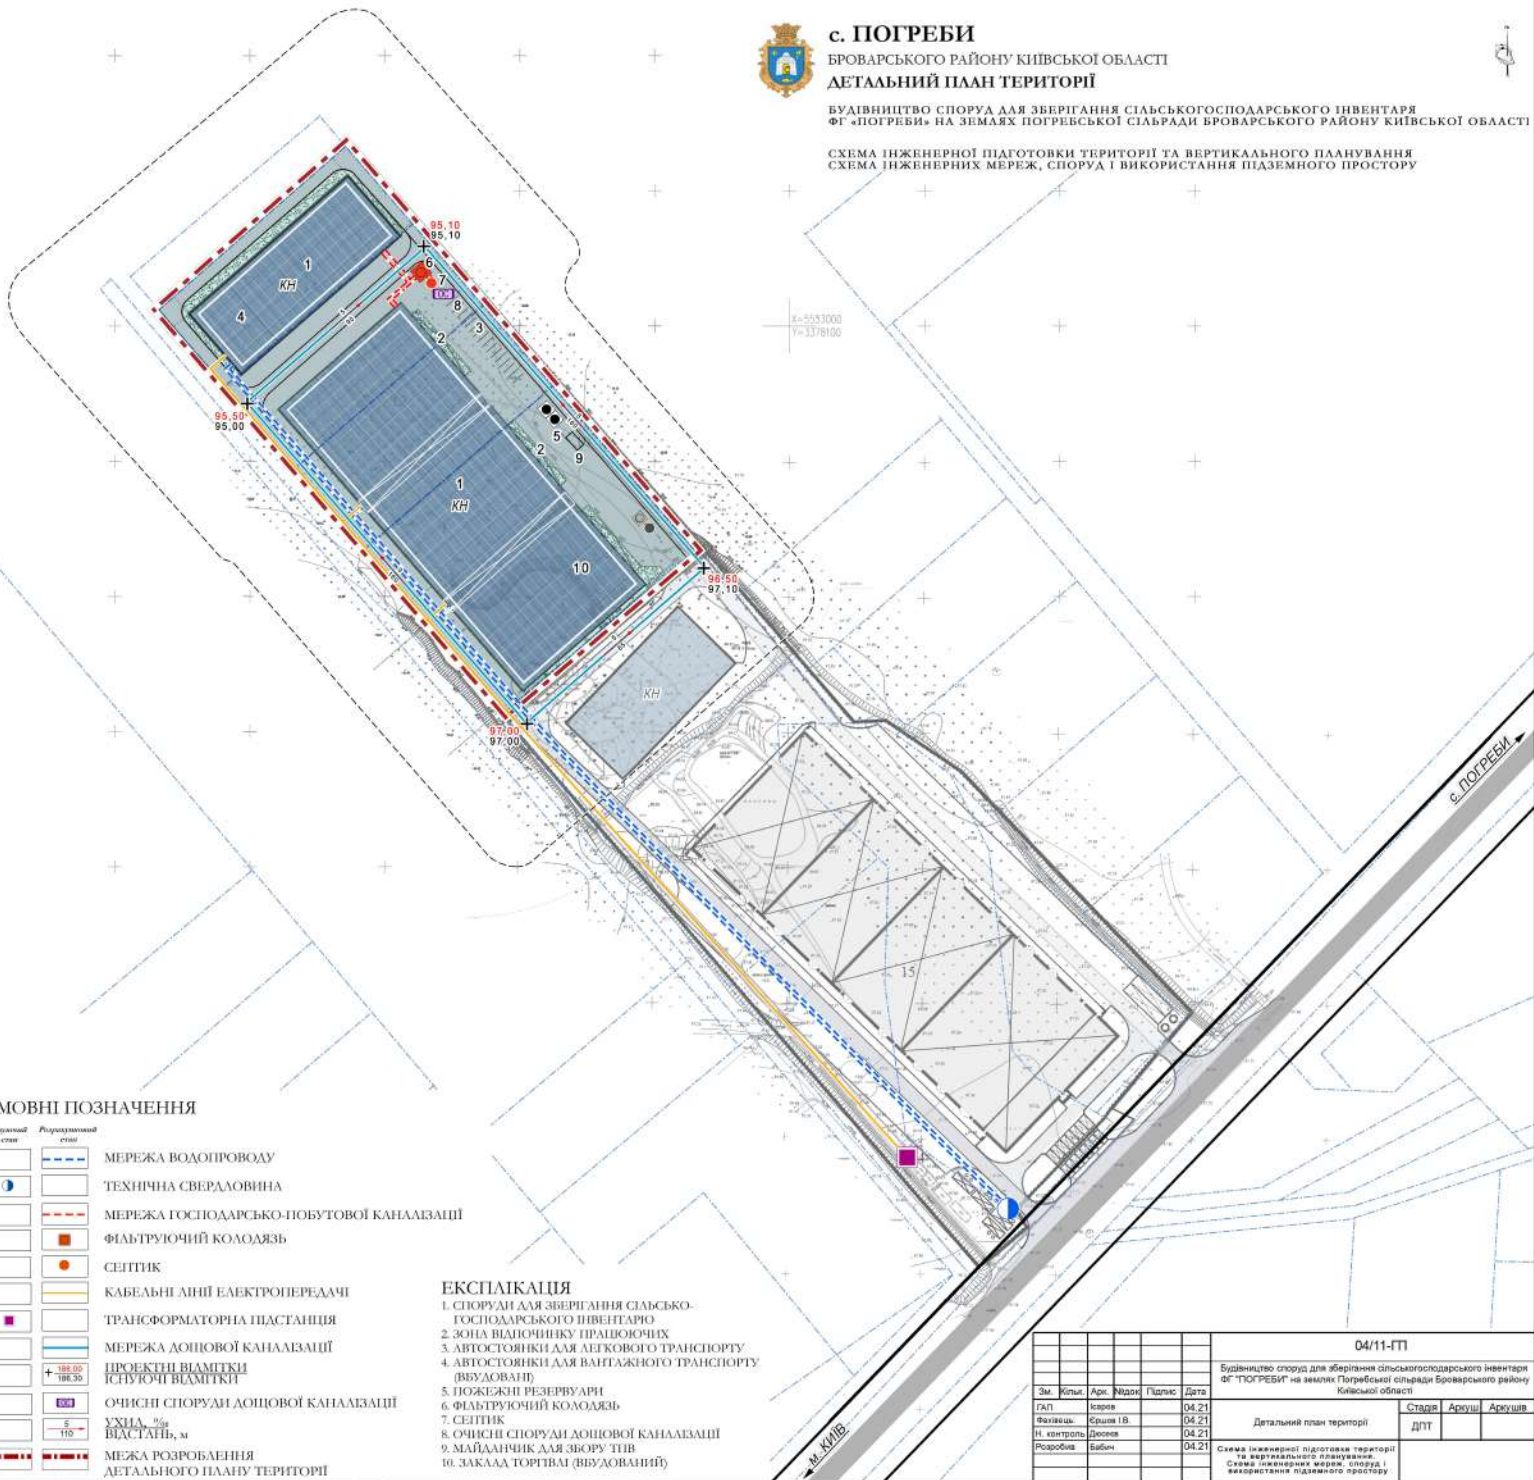

УМОВНІ ПОЗНАЧЕННЯ

Линійний стил	Розміщувальний стил	Опис
—	—	МЕРЕЖА ВОДОПРОВОДУ
—	—	ТЕХНІЧНА СВЕРДЛОВИНА
—	—	МЕРЕЖА ГОСПОДАРСЬКО-ПОБУТОВОЇ КАНАЛІЗАЦІЇ
—	—	ФІЛЬТРУЮЧИЙ КОЛОДЯЗЬ
—	—	СЕНТИК
—	—	КАБЕЛЬНІ ЛІНІЇ ЕЛЕКТРОПЕРЕДАЧІ
—	—	ТРАНСФОРМАТОРНА ПІДСТАНЦІЯ
—	—	МЕРЕЖА ДОЩОВОЇ КАНАЛІЗАЦІЇ
—	—	ПРОЄКТНІ ВІДМІТКИ ІСПИТУЮЧІ ВІДМІТКИ
—	—	ОЧІСНІ СПОРУДИ ДОЩОВОЇ КАНАЛІЗАЦІЇ
—	—	УХИЛ, %
—	—	ВІДСТАНЬ, м
—	—	МЕЖА РОЗРОБЛЕННЯ ДЕТАЛЬНОГО ПЛАНУ ТЕРИТОРІЇ

ЕКСПЛІКАЦІЯ

- СПОРУДИ ДЛЯ ЗБЕРІГАННЯ СІЛЬСЬКО-ГОСПОДАРСЬКОГО ІНВЕНТАРЮ
- ЗОНА ВІДІЮЧИНЬ ПРАВОЮЧИХ
- АВТОСТОЯНКИ ДЛЯ ЛЕГКОВОГО ТРАНСПОРТУ
- АВТОСТОЯНКИ ДЛЯ ВАНТАЖНОГО ТРАНСПОРТУ (ВБУДОВАНІ)
- ПОЖЕЖНІ РЕЗЕРВУАРИ
- ФІЛЬТРУЮЧИЙ КОЛОДЯЗЬ
- СЕНТИК
- ОЧІСНІ СПОРУДИ ДОЩОВОЇ КАНАЛІЗАЦІЇ
- МАЙДАНЧИК ДЛЯ ЗБОРУ ТІВ
- ЗАКАДА ТОРГІВА (ВБУДОВАНІЙ)

					04/11-ГП		
					Будівництво споруд для зберігання сільськогосподарського інвентарю ФГ «ПОГРЕБИ» на землях Погребської сільради Броварського району Київської області		
Зм.	Кільк.	Арк.	Мірок	Підпис	Дата		
ГАП		Корев			04.21		
Фоніація		Єреш ІВ			04.21		
Н. контроль		Деснев			04.21		
Розробка		Бабан			04.21		
					Детальний план території		
					Схема інженерної підготовки території та вертикального планування. Схема інженерних мереж, споруд і використання підземного простору		
					Статус	Архив	Архив
					ДГП		