
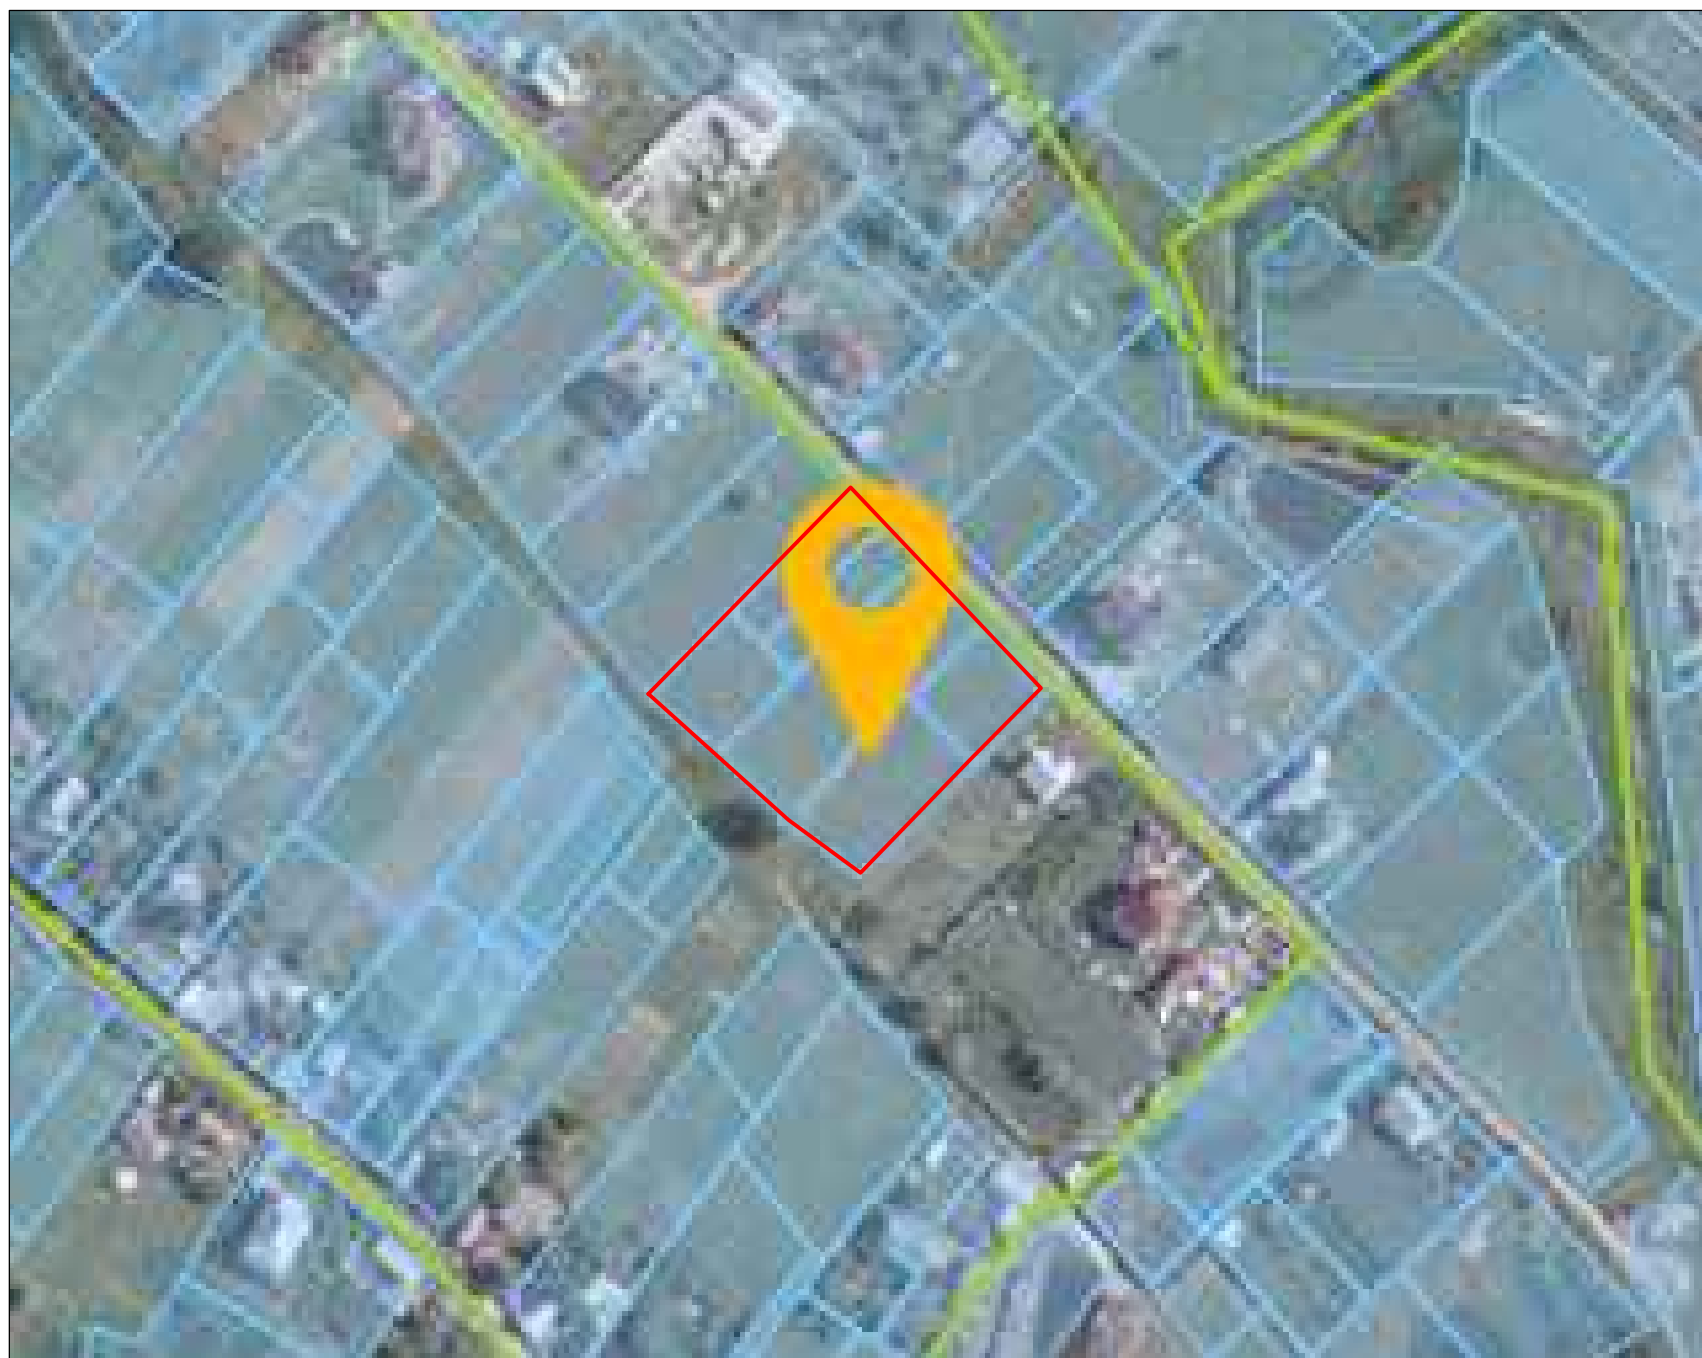


ДЕТАЛЬНИЙ ПЛАН ТЕРИТОРІЇ

земельної ділянки в с.Позреби Зазимської сільської ради, Броварського району, Київської області

ВИКОПЮВАННЯ З ПУБЛІЧНОЇ КАДАСТРОВОЇ КАРТИ УКРАЇНИ

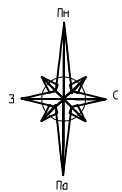

Позабжено:

Зач. №	№
Підпис і дата	
№ ор.	



земельна ділянка площею 0.5965 га з кадастровими номерами 3221286401:01:018:0146, 3221286401:01:018:0147, 3221286401:01:018:0148 та 3221286401:01:018:0150 перебуває у власності гр. Горецького Валерія Євгеновича розміщена по вул. Теплична, с.Позреби, Броварський район

Зм.	Кіл.	Арк.	№ док.	Підп.	Дата
ГАП	Косарев				07.2021
Нор.контр.	Пастушенко				
Перевірів	Дачковський				
Розробив	Шевченко				

Детальний план території земельної ділянки в с.Позреби Зазимської сільської ради, Броварського району, Київської області				
Детальний план території		Стадія	Аркуш	Аркушів
		ДП		1
Викопювання Публічної кадастрової карти України		ТОВ "АБСОЛЮТ ПРОЕКТ БУД"		