
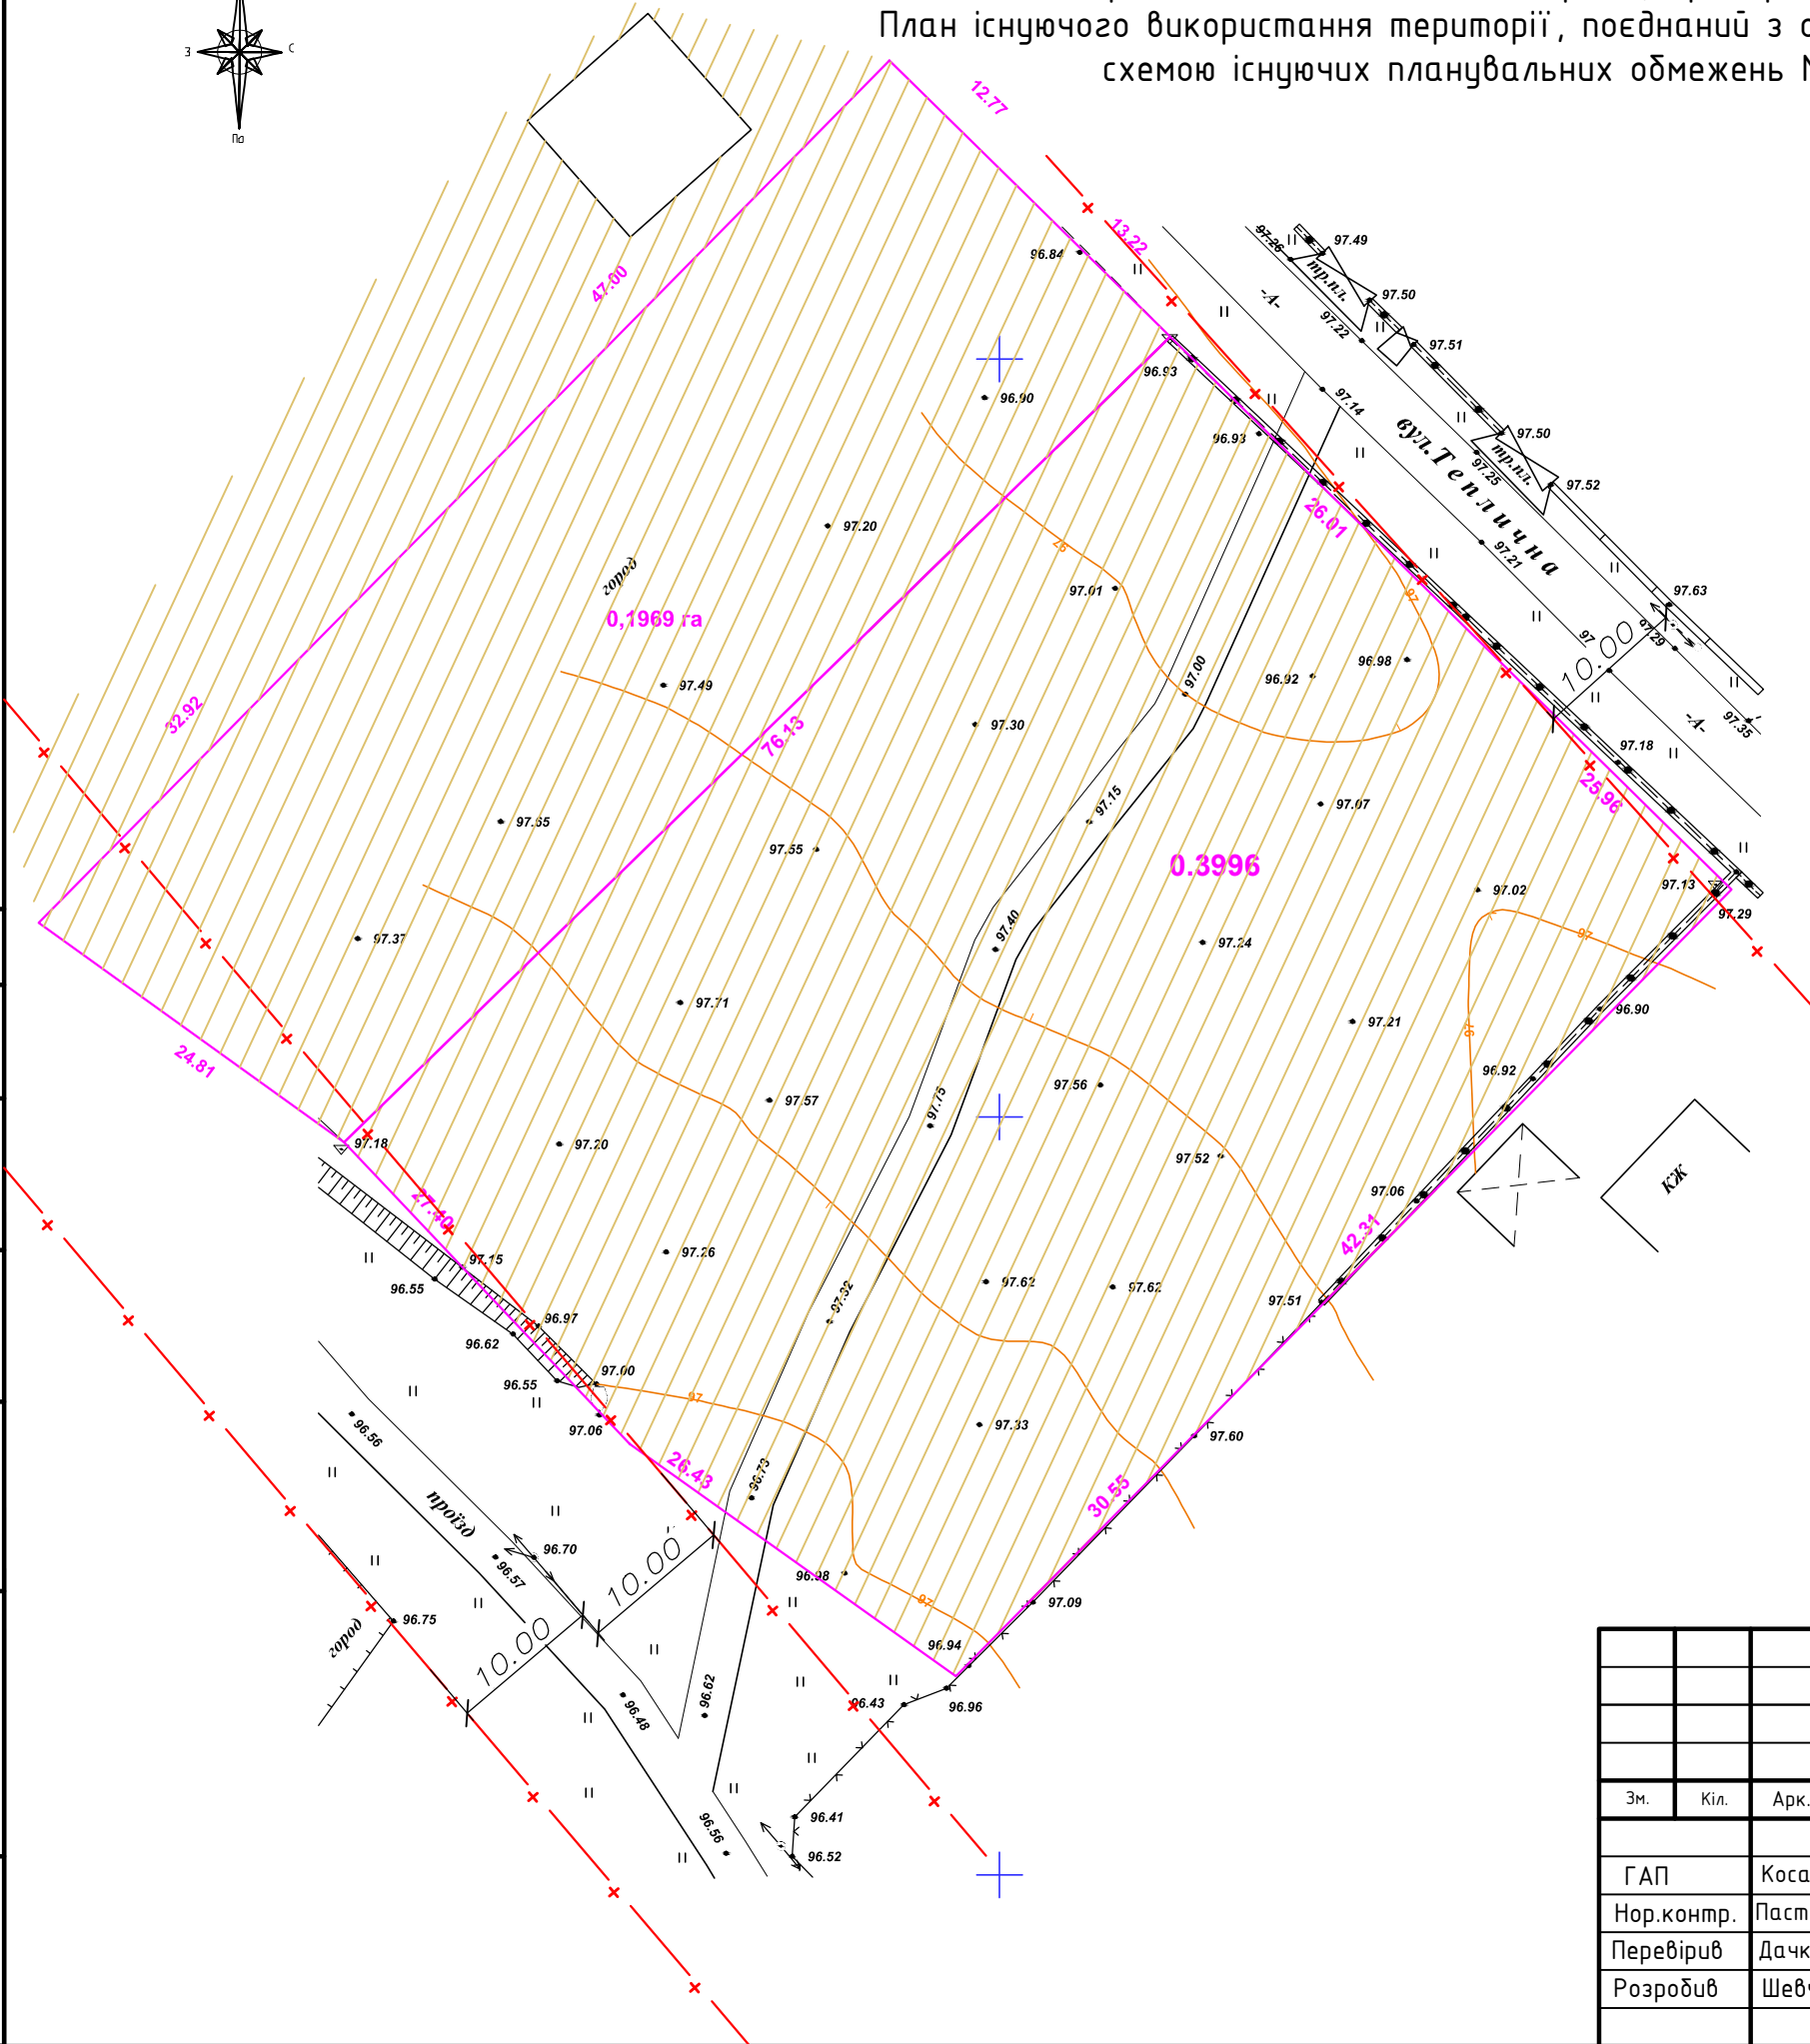


ДЕТАЛЬНИЙ ПЛАН ТЕРИТОРІЇ

земельної ділянки в с.Погреби Зазимської сільської ради, Броварського району, Київської області
 План існуючого використання території, поєднаний з опорним планом та
 схемою існуючих планувальних обмежень М 1:500

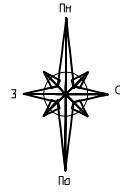

УМОВНІ ПОЗНАЧЕННЯ

Існуючі	Назва
а)	Житловий будинок а) кап.,
а)	Вулиця, проїзд а) з твердим покриттям
	Територія житлової забудови: - садибна
	Межа земельної ділянки
	Повітряна лінія електропередачі низької напруги
	Межа санітарно-захисної зони

П Р И М І Т К И

- Креслення марки ГП розроблено за матеріалами топографічного знімання, виконаного ТОВ "Перша земельна агенція"
- Система висот - Балтійська, система координат - 2000 року, щільні горизонталі проведені через 1.0 м. в 2021 році.

МАСШТАБ 1 : 500

в 1 см - 5 м



Погоджено:	
Зам. інв. №	
Підпис і дата	
Інв. № оп.	

Детальний план території земельної ділянки в с.Погреби Зазимської сільської ради, Броварського району, Київської області							
Зм.	Кіл.	Арк.	№ док.	Підп.	Дата		
ГАП	Косарев				07.2021		
Нор.контр.	Пастушенко						
Перевірив	Дачковський						
Розробив	Шевченко						
Детальний план території					Стадія	Аркуш	Аркушів
План існуючого використання території, поєднаний з опорним планом та схемою існуючих планувальних обмежень М 1:500					ДП		1
					ТОВ "АБСОЛЮТ ПРОЕКТ БУД"		