

ДЕТАЛЬНИЙ ПЛАН ТЕРИТОРІЇ


земельної ділянки в с.Позреби Зазимської сільської ради, Броварського району, Київської області

Проектний план М 1:500

Поперечний профіль вулиці М 1:100



ПОПЕРЕЧНИЙ ПРОФІЛЬ 1-1

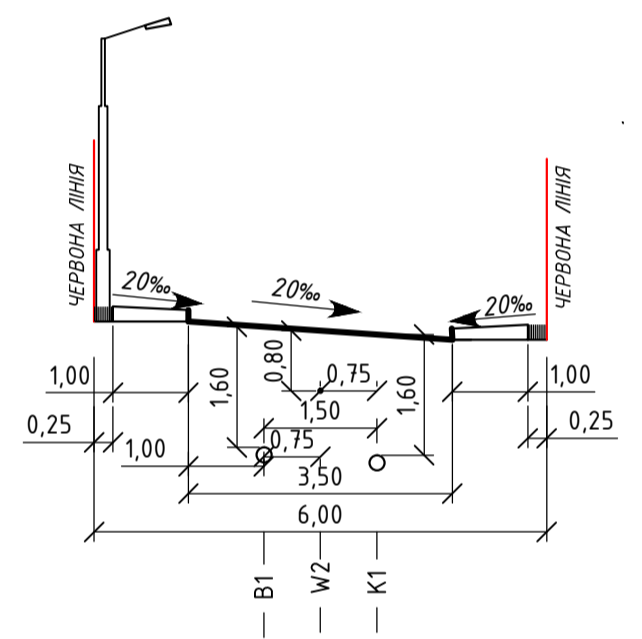

ОСНОВНІ ТЕХНІКО-ЕКОНОМІЧНІ ПОКАЗНИКИ

Пор. №	Назва показника	Од. виміру	За проектом
1	Площа території в межах проекту	га	0.5965
	в т.ч.: - площа території житлової забудови	га	0.4865
	- площа території вулиць і доріг	га	0.11
2	Чисельність населення	чол.	84
3	Щільність населення	чол./га	145
4	Кількість квартир	шт.	16
5	Довжина вулиць	км	0.19
6	Інженерне обладнання		
7	- водопровід	км	0.57
	- господарсько-побутова каналізація	км	0.79
	- електропостачання	км	0.9

УМОВНІ ПОЗНАЧЕННЯ

Існуючі	Проектні	Назва
		Житловий будинок
		Червоні лінії вулиць
a)	a)	Дорога, вулиця а) з твердим покриттям б) ґрунтова
		Територія житлової забудови: - садибна
		- блокована
		Межа території проектування
		Межа зони регулювання забудови
		Межа зони санітарної охорони
		Трансформаторна підстанція
		Повітряна лінія електропередачі низької напруги
		Номер будинку Кількість квартир

ЕКСПЛІКАЦІЯ

Пор. №	Назва об'єкта	Кільк.	Примітка
1-9	Житловий будинок	9	проект.
10	Місце для розміщення КТП 10/0,4 кВ	1	проект.

П Р И М І Т К И

- Креслення марки ГП розроблено за матеріалами топографічного знімання, виконаного ТОВ "Перша земельна агенція" в 2021 році.
- Система висот - Балтійська, система координат - 2000 року, суцільні горизонталі проведені через 1.0 м.

МАСШТАБ 1 : 500

в 1 см - 5 м



Зм.	Кіл.	Арк.	№вок.	Підп.	Дата	Детальний план території земельної ділянки в с.Позреби Зазимської сільської ради, Броварського району, Київської області			
ГАП	Косарев				07.2021	Детальний план території	Стадія	Аркуш	Аркушів
Нор.контр.	Пастушенко					ДП			1
Перевірив	Дачковський					Проектний план М 1:500. Поперечний профіль вулиці М 1:100	ТОВ "АБСОЛЮТ ПРОЕКТ БУД"		
Розробив	Шевченко								