


ДЕТАЛЬНИЙ ПЛАН ТЕРИТОРІЇ

земельної ділянки в с.Погреби Зазимської сільської ради, Броварського району, Київської області

Схема організації руху транспорту та пішоходів М 1:500

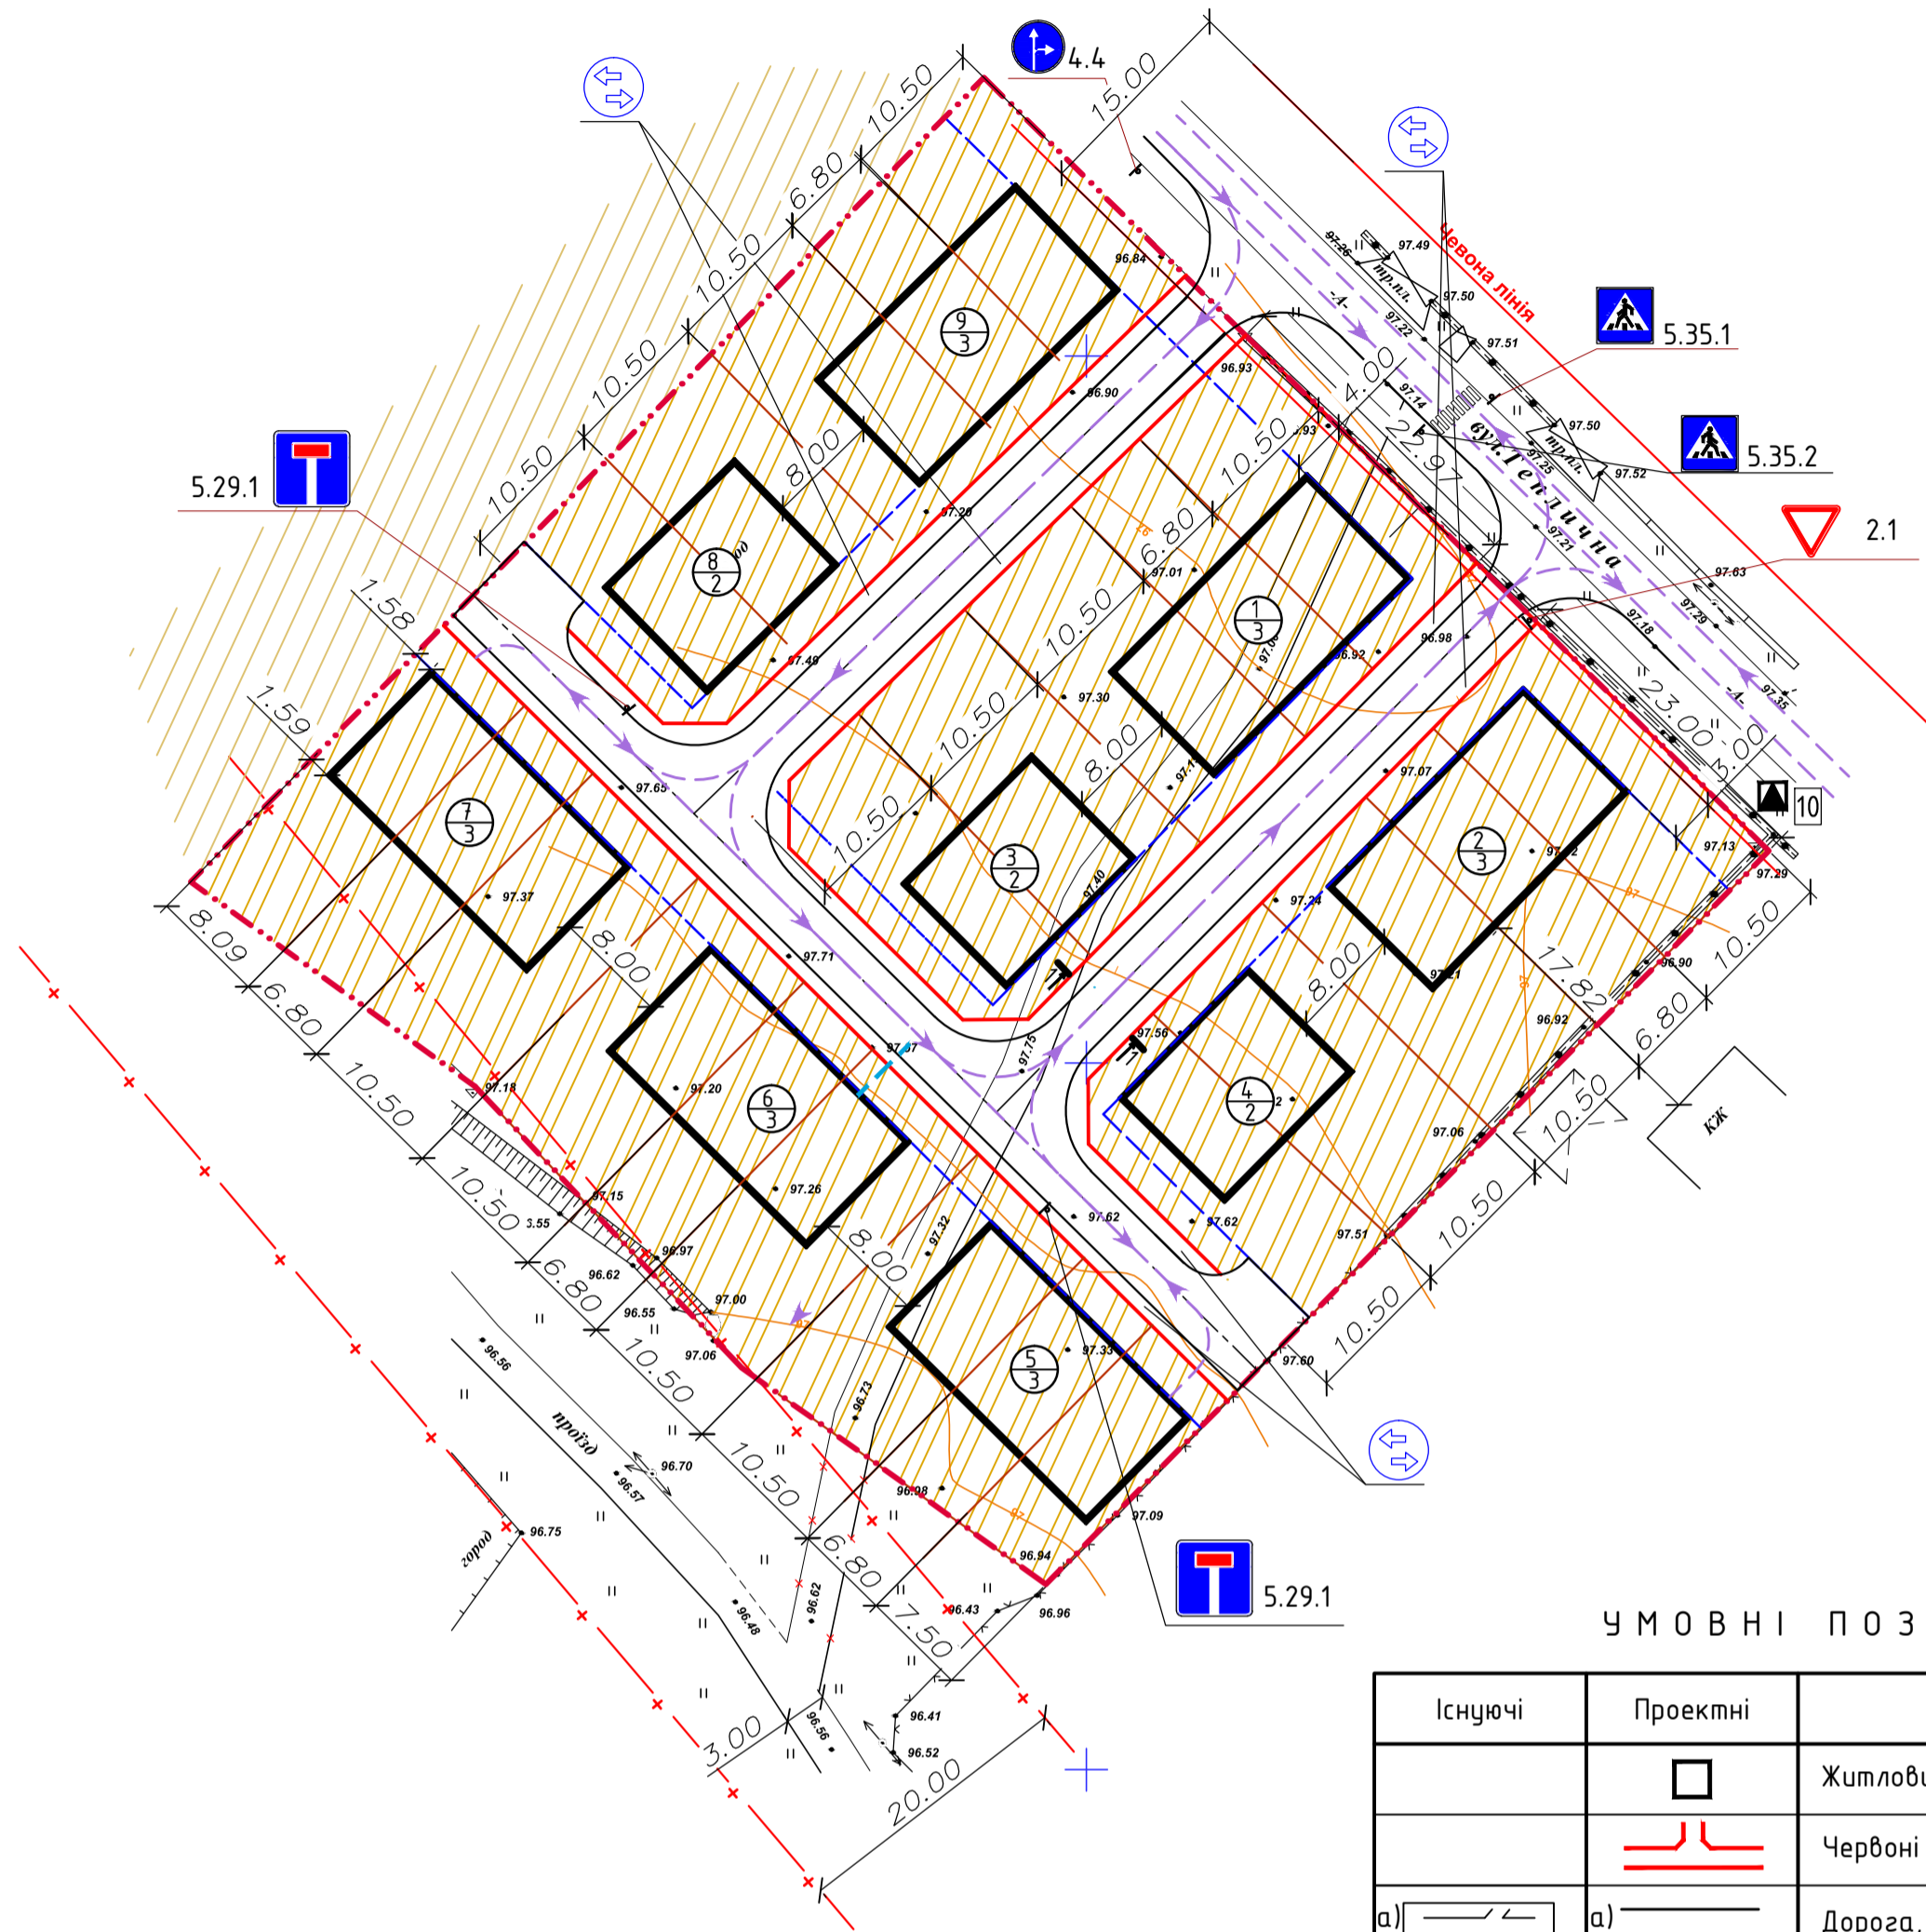

ОСНОВНІ ТЕХНІКО-ЕКОНОМІЧНІ ПОКАЗНИКИ

Пор. №	Назва показника	Од. виміру	За проектом
1	Площа території в межах проекту	га	0.5965
	в т.ч.: - площа території житлової забудови	га	0.4865
	- площа території вулиць і доріг	га	0.11
2	Чисельність населення	чол.	84
3	Щільність населення	чол./га	145
4	Кількість квартир	шт.	16
5	Довжина вулиць	км	0.19
6	Інженерне обладнання		
7	- водопровід	км	0.57
	- господарсько-побутова каналізація	км	0.79
	- електропостачання	км	0.9

ЕКСПЛІКАЦІЯ

Пор. №	Назва об'єкта	Кільк.	Примітка
1-9	Житловий будинок	9	проект.
10	Місце для розміщення КТП 10/0,4 кВ	1	проект.


П Р И М І Т К И

- Креслення марки ГП розроблено за матеріалами топографічного знімання, виконаного ТОВ "Перша земельна агенція" в 2021 році.
- Система висот - Балтійська, система координат - 2000 року, суцільні горизонталі проведені через 1.0 м.

У М О В Н І П О З Н А Ч Е Н Н Я

Існуючі	Проектні	Назва
		Житловий будинок
		Червоні лінії вулиць
a)	a)	Дорога, вулиця а) з твердим покриттям б) ґрунтова
		Територія житлової забудови: - садібна
		- блокована
		Межа території проектування
		Межа зони регулювання забудови
		Межа зони санітарної охорони
		Трансформаторна підстанція
		Повітряна лінія електропередачі низької напруги
		Номер будинку Кількість квартир
		2.1 "Дати дорогу"
		5.35.1 "Пішохідний перехід". Знак 5.35.1 встановлюється праворуч від дороги на ближній межі переходу, а знак 5.35.2 - ліворуч від дороги переходу
		5.35.2
		4.4 "Рух прямо або праворуч"
		5.29.1 "Тупик"
		Напрямок руху автотранспорту
		Напрямок руху пішоходів

МАСШТАБ 1 : 500

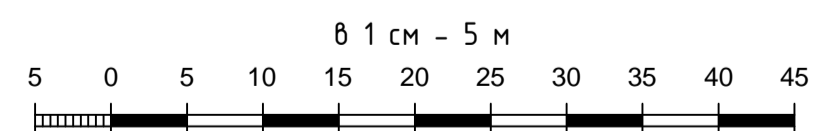

Зм.	Кіл.	Арк.	№ док.	Підп.	Дата	Детальний план території		
ГАП	Косарев				07.2021	Стадія	Аркуш	Аркушів
Нор.контр.	Пастушенко					ДП		1
Перевірив	Дачковський					ТОВ "АБСОЛЮТ ПРОЕКТ БУД"		
Розробив	Шевченко					Схема організації руху транспорту та пішоходів М 1:500		

Детальний план території земельної ділянки в с.Погреби Зазимської сільської ради, Броварського району, Київської області

Детальний план території
Схема організації руху транспорту та пішоходів М 1:500
ТОВ "АБСОЛЮТ ПРОЕКТ БУД"