



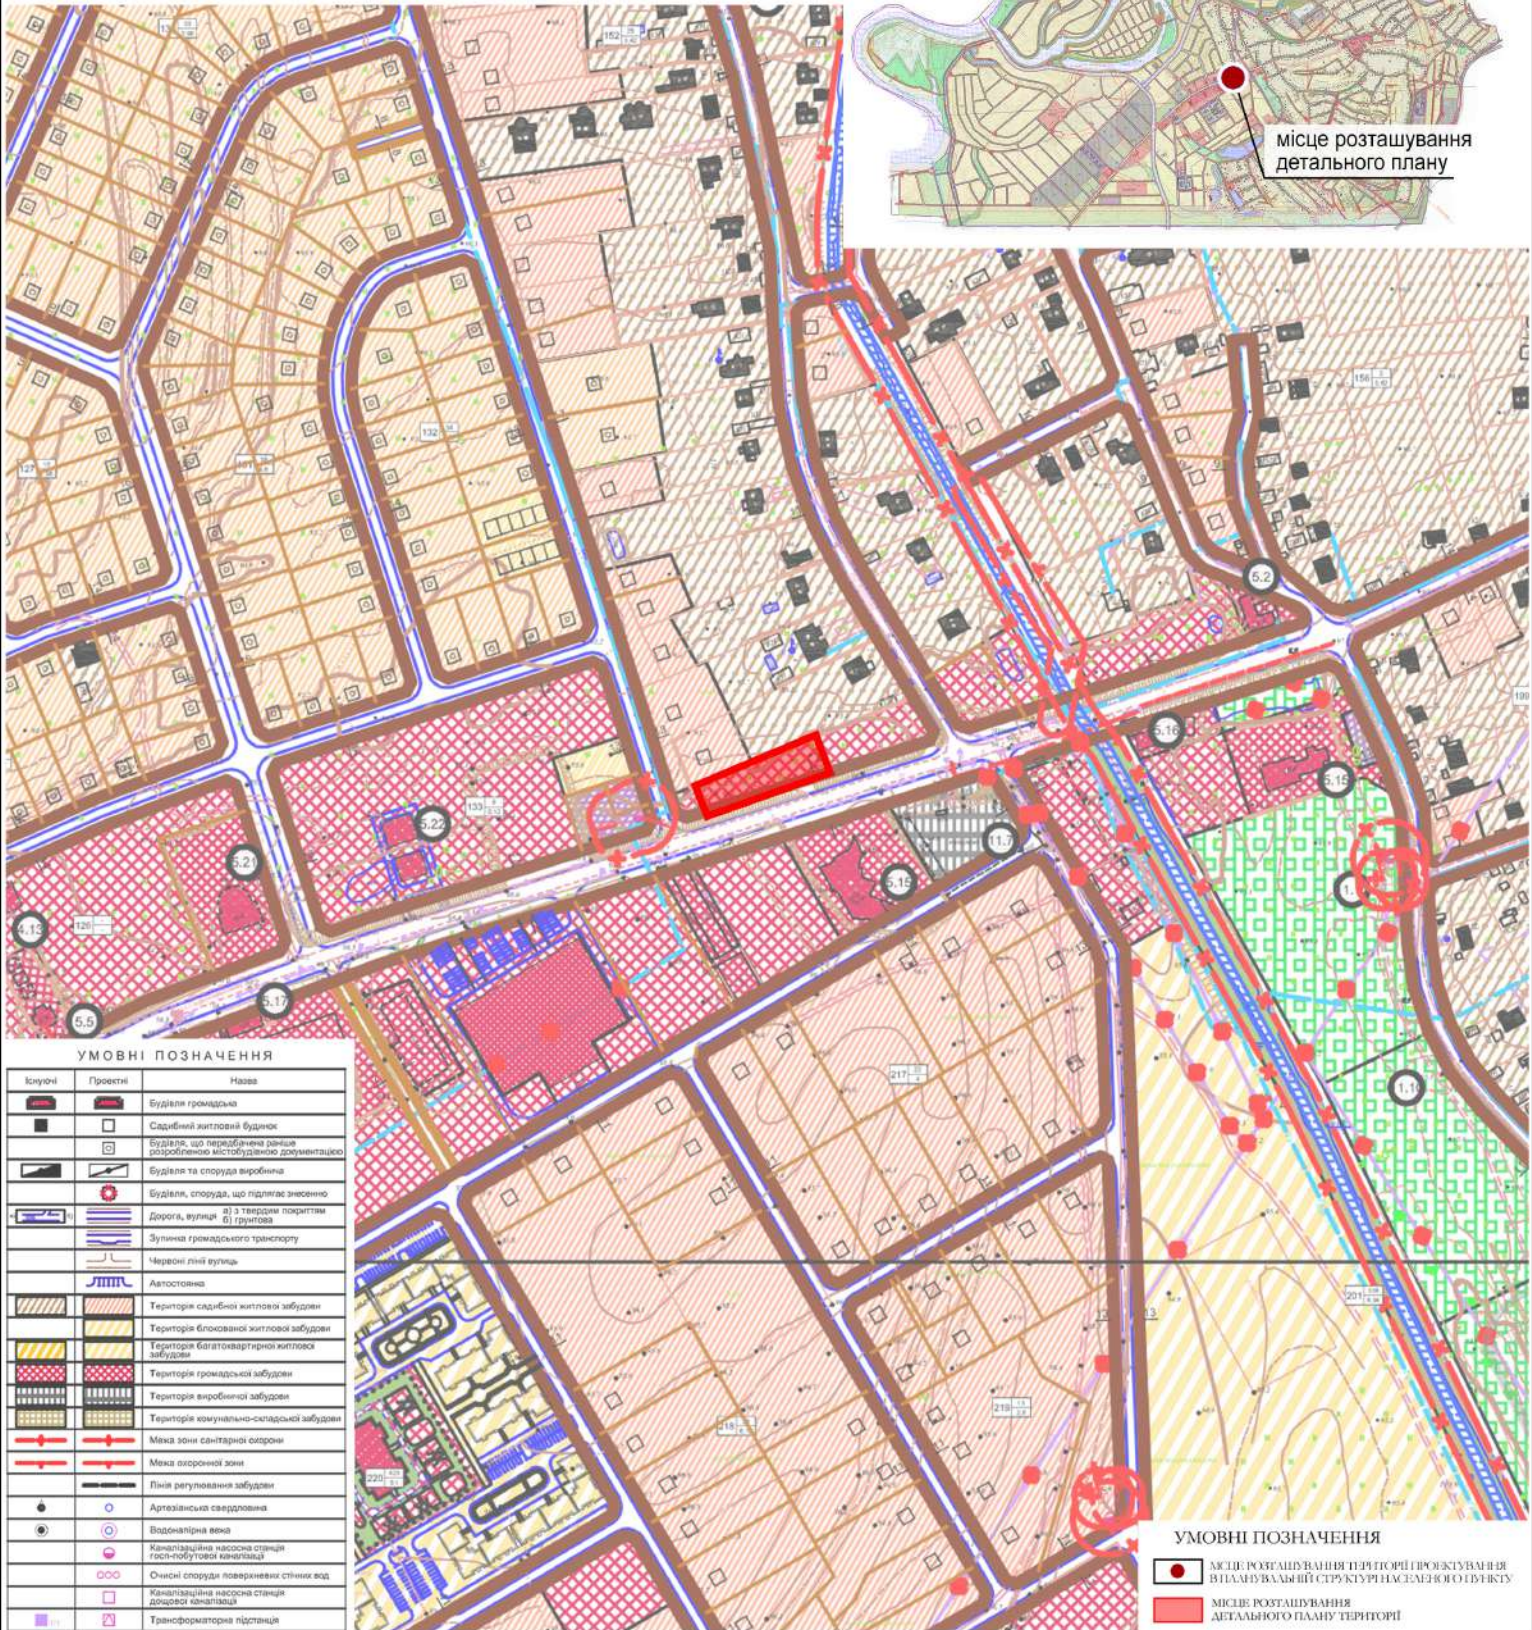

с. ПОГРЕБИ
БРОВАРСЬКОГО РАЙОНУ КИЇВСЬКОЇ ОБЛАСТІ
ДЕТАЛЬНИЙ ПЛАН ТЕРИТОРІЇ
ЗЕМЕЛЬНОЇ ДІЛЯНКИ ЗАГАЛЬНОЮ ПЛОЩЕЮ 0,157 ГА
ДЛЯ БУДІВНИЦТВА ТА ОБСЛУГОВУВАННЯ БУДІВЕЛЬ
ТОРГІВЛІ ПО ВУЛ. КУТУЗОВА В С. ПОГРЕБИ
БРОВАРСЬКОГО РАЙОНУ КИЇВСЬКОЇ ОБЛАСТІ
СИСТЕМА РОЗТАШУВАННЯ ЗЕМЕЛЬНОЇ ДІЛЯНКИ У
ПЛАНУВАЛЬНІЙ СТРУКТУРІ НАСЕЛЕНОГО ПУНКТУ

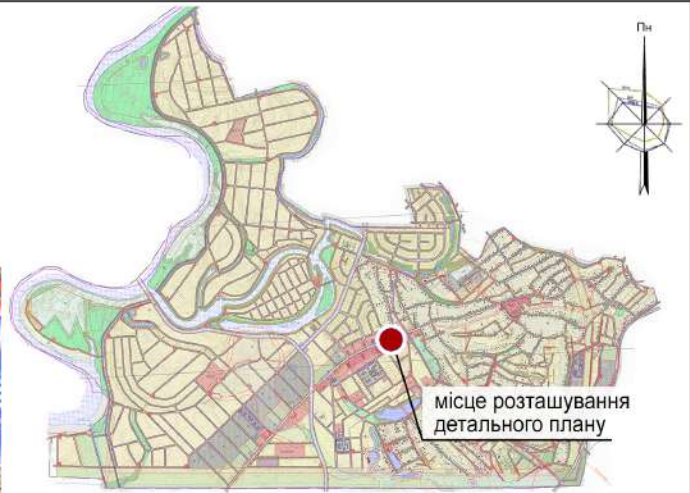

УМОВНІ ПОЗНАЧЕННЯ

Іконки	Проекти	Назва
		Будівля громадська
		Садиний житловий будинок
		Будівля, що передбачена рішенням розробленою історичною документацією
		Будівля та споруда виробнича
		Будівля, споруда, що підлягає знесенню
		Дорога, вулиця: а) з твердим покриттям б) ґрунтова
		Зупинка громадського транспорту
		Червоні лінії вулиць
		Автошляхи
		Територія садиних житлових забудов
		Територія блокової житлової забудови
		Територія багатоквартирної житлової забудови
		Територія громадської забудови
		Територія виробничої забудови
		Територія комунально-садибної забудови
		Межа зони санітарної охорони
		Межа охоронної зони
		Лінії регулювання забудови
		Археологія свердловина
		Водоаріальна межа
		Каналізаційна насосна станція господарсько-побутова
		Очистні споруди поверхневих стічних вод
		Каналізаційна насосна станція дощової каналізації
		Трансформаторна підстанція
		Газорозподільний пункт
		Горюча лінійна відводка з межі гарантованої
		Каналізація господарсько-побутова самопливна
		Каналізація дощова самопливна
		Теплопровід
		Газопровід розподільний низького тиску
		Газопровід розподільний середнього тиску
		Газопровід розподільний високого тиску
		Повітряна лінія електропередачі високої напруги
		Повітряна лінія електропередачі низької напруги
		Електрокабель високої напруги
		Електрокабель низької напруги
		Телефонний кабель

УМОВНІ ПОЗНАЧЕННЯ

- МІСЦЕ РОЗТАШУВАННЯ ТЕРИТОРІЇ ПРОЄКТУВАННЯ В ПЛАНУ ВАРИАНТІЙ СТРУКТУРИ НАСЕЛЕНОГО ПУНКТУ
- МІСЦЕ РОЗТАШУВАННЯ ДЕТАЛЬНОГО ПЛАНУ ТЕРИТОРІЇ

Зм.	Кільк.	Арк.	Недод.	Підпис	Дата
					2021
Директор		О. Бакун			
ГАП		А. Морозік			

ДЕТАЛЬНИЙ ПЛАН ТЕРИТОРІЇ ЗЕМЕЛЬНОЇ ДІЛЯНКИ
 ЗАГАЛЬНОЮ ПЛОЩЕЮ 0,157 ГА
 ДЛЯ БУДІВНИЦТВА ТА ОБСЛУГОВУВАННЯ БУДІВЕЛЬ
 ТОРГІВЛІ ПО ВУЛ. КУТУЗОВА В С. ПОГРЕБИ
 БРОВАРСЬКОГО РАЙОНУ КИЇВСЬКОЇ ОБЛАСТІ

СХЕМА РОЗТАШУВАННЯ ЗЕМЕЛЬНОЇ ДІЛЯНКИ У
 ПЛАНУВАЛЬНІЙ СТРУКТУРІ НАСЕЛЕНОГО ПУНКТУ

Стадія	Аркуш	Аркушів
ДПТ	1	5

Б/М

ПРОЕКТЕНПЛАН