


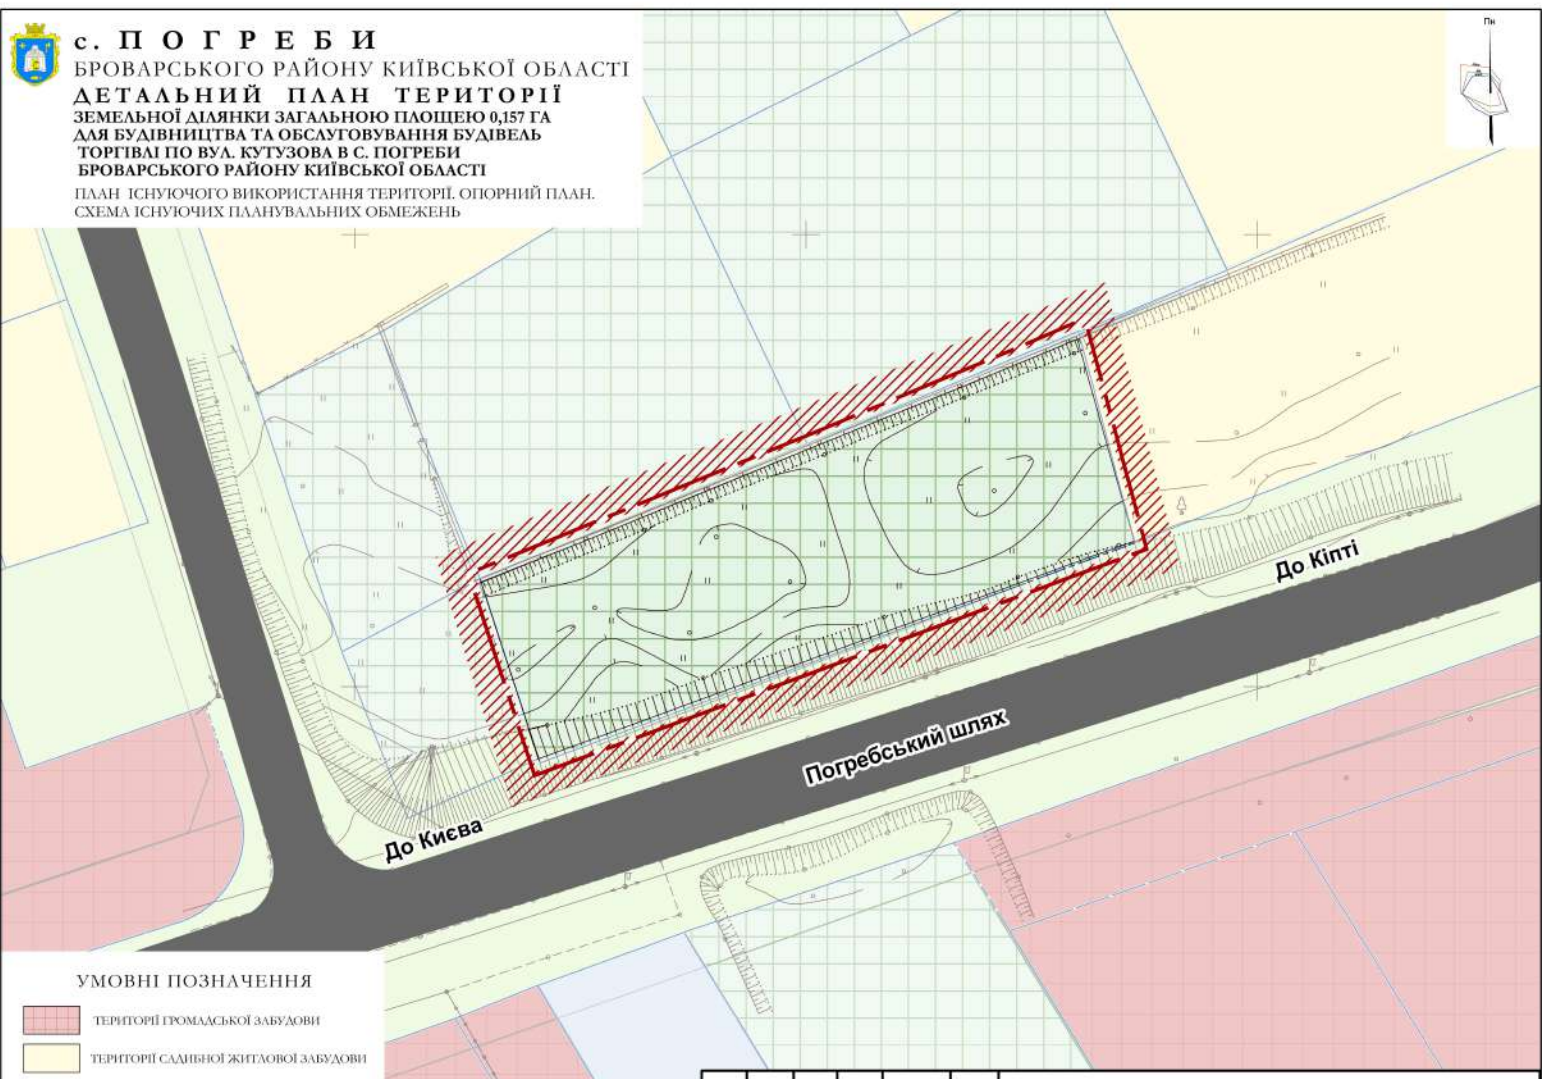

**с. ПОГРЕБИ**  
 БРОВАРСЬКОГО РАЙОНУ КИЇВСЬКОЇ ОБЛАСТІ  
**ДЕТАЛЬНИЙ ПЛАН ТЕРИТОРІЇ**  
 ЗЕМЕЛЬНОЇ ДІЛЯНКИ ЗАГАЛЬНОЮ ПЛОЩЕЮ 0,157 ГА  
 ДЛЯ БУДІВНИЦТВА ТА ОБСЛУГОВУВАННЯ БУДІВЕЛЬ  
 ТОРГІВЛІ ПО ВУЛ. КУТУЗОВА В С. ПОГРЕБИ  
 БРОВАРСЬКОГО РАЙОНУ КИЇВСЬКОЇ ОБЛАСТІ  
 ПЛАН ІСНУЮЧОГО ВИКОРИСТАННЯ ТЕРИТОРІЇ, ОПОРНИЙ ПЛАН,  
 СХЕМА ІСНУЮЧИХ ПЛАНУВАЛЬНИХ ОБМЕЖЕНЬ



**УМОВНІ ПОЗНАЧЕННЯ**

- ТЕРИТОРІЇ ПРОМАЄВСЬКОЇ ЗАБУДОВИ
- ТЕРИТОРІЇ САДІВНОЇ ЖИТЛОВОЇ ЗАБУДОВИ
- ТЕРИТОРІЇ СІЛЬСЬКОГОСПОДАРСЬКИХ УТІДЬ
- НЕЗАБУДОВАНА ТА ОЗДЕНЕНІ ТЕРИТОРІЇ
- ВИРОБНИЧІ ТЕРИТОРІЇ
- ВУЛИЦЯ З ТВЕРДИМ ПОКРИТТЯМ
- МЕЖІ КАДАСТРОВИХ ДІЛЯНОК
- МЕЖА РОЗРОБЛЕННЯ ДЕТАЛЬНОГО ПЛАНУ ТЕРИТОРІЇ

						ДЕТАЛЬНИЙ ПЛАН ТЕРИТОРІЇ ЗЕМЕЛЬНОЇ ДІЛЯНКИ ЗАГАЛЬНОЮ ПЛОЩЕЮ 0,157 ГА ДЛЯ БУДІВНИЦТВА ТА ОБСЛУГОВУВАННЯ БУДІВЕЛЬ ТОРГІВЛІ ПО ВУЛ. КУТУЗОВА В С. ПОГРЕБИ БРОВАРСЬКОГО РАЙОНУ КИЇВСЬКОЇ ОБЛАСТІ			
Зм.	Кільк.	Арк.	Недок.	Підпис	Дата	ПЛАН ІСНУЮЧОГО ВИКОРИСТАННЯ ТЕРИТОРІЇ, ОПОРНИЙ ПЛАН, СХЕМА ПЛАНУВАЛЬНИХ ОБМЕЖЕНЬ	Стадія	Аркуш	Аркушів
Директор	О. Бакун				2021		ДПТ	2	5
ГАП	А. Морозік					М 1: 500		ППРОЕКТГЕНПЛАН	