


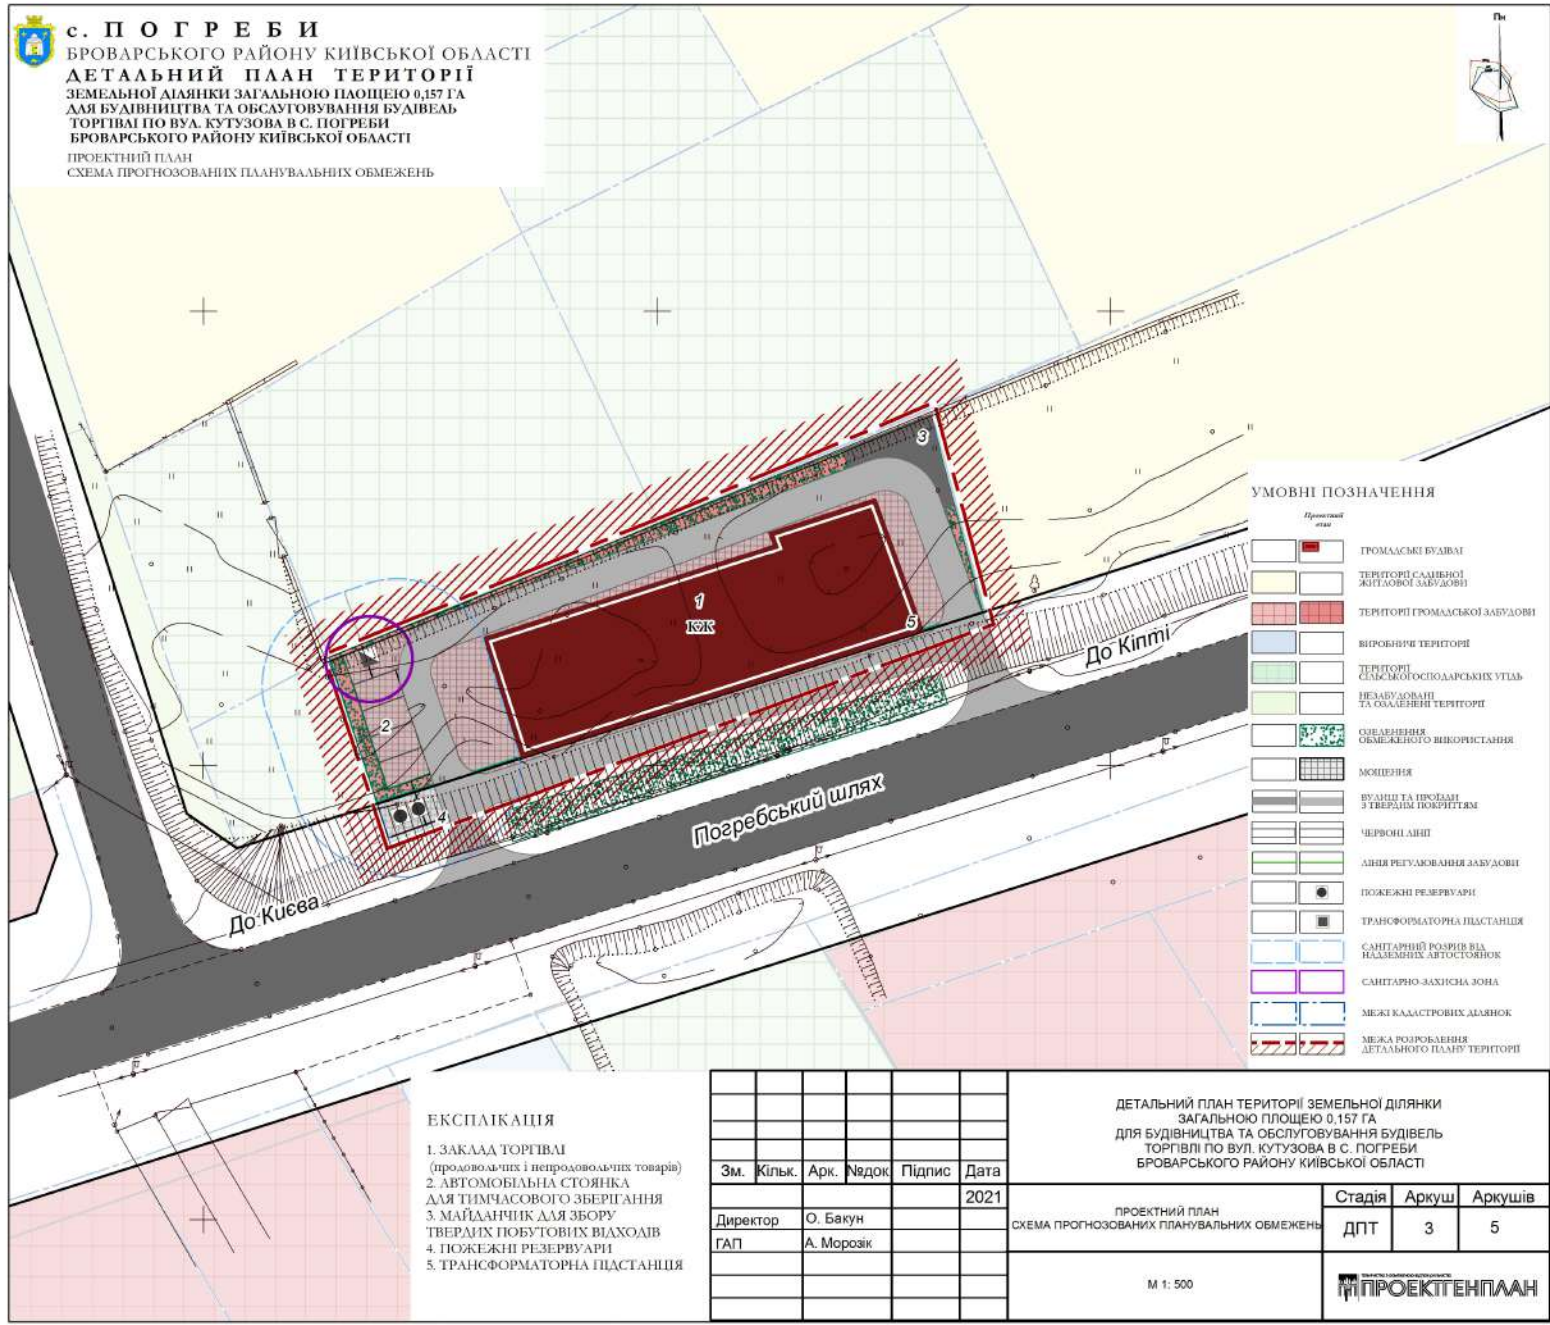

с. ПОГРЕБИ
 БРОВАРСЬКОГО РАЙОНУ КИЇВСЬКОЇ ОБЛАСТІ
ДЕТАЛЬНИЙ ПЛАН ТЕРИТОРІЇ
 ЗЕМЕЛЬНОЇ ДІЛЯНКИ ЗАГАЛЬНОЮ ПЛОЩЕЮ 0,157 ГА
 ДЛЯ БУДІВНИЦТВА ТА ОБСЛУГОВУВАННЯ БУДІВЕЛЬ
 ТОРГІВЛІ ПО ВУЛ. КУТУЗОВА В С. ПОГРЕБИ
 БРОВАРСЬКОГО РАЙОНУ КИЇВСЬКОЇ ОБЛАСТІ
 ПРОЕКТНИЙ ПЛАН
 СХЕМА ПРОГНОЗОВАНИХ ПЛАНУВАЛЬНИХ ОБМЕЖЕНЬ



УМОВНІ ПОЗНАЧЕННЯ

Примітки		Позначення
[Red box]	[Red box]	ГРОМАДСЬКІ БУДІВЛІ
[Yellow box]	[Yellow box]	ТЕРИТОРІЇ САМОНЕОЖИТТЄВОЇ ЗАБУДОВИ
[Red box]	[Red box]	ТЕРИТОРІЇ ГРОМАДСЬКОЇ ЗАБУДОВИ
[Blue box]	[Blue box]	ВИРОБНИЧІ ТЕРИТОРІЇ
[Green box]	[Green box]	ТЕРИТОРІЇ СІЛЬСЬКОГОСПОДАРСЬКИХ УТІЛІ
[Light green box]	[Light green box]	НЕЗАБУДОВАНІ ТА ОБЛАДЕНІ ТЕРИТОРІЇ
[Green box]	[Green box]	ОБЛАДЕННЯ ОБ'ЄКТАМИ ВИКОРИСТАННЯ
[Grid pattern]	[Grid pattern]	МОЩЕННЯ
[Hatched pattern]	[Hatched pattern]	БУДІВЛІ ТА ПЛОЩАДІ З ТВЕРДИМ ПОВЕРХТОМ
[Dotted pattern]	[Dotted pattern]	ЧЕРВОНІ ЛІНІЇ
[Green hatched pattern]	[Green hatched pattern]	ЛІНІЇ РЕГУЛЮВАННЯ ЗАБУДОВИ
[Circle with dot]	[Circle with dot]	ПОЖЕЖНІ РЕЗЕРВУАРИ
[Square with dot]	[Square with dot]	ТРАНСФОРМАТОРНА ПІДСТАНЦЯ
[Blue hatched pattern]	[Blue hatched pattern]	САНІТАРНИЙ РОЗРІВ ВІД НАДЗЕМНИХ АВТОСТОЯНОК
[Purple hatched pattern]	[Purple hatched pattern]	САНІТАРНО-ЗАХИСНА ЗОНА
[Blue dashed line]	[Blue dashed line]	МЕЖІ КАДАСТРОВИХ ДІЛЯНОК
[Red dashed line]	[Red dashed line]	МЕЖА РОЗРОБЛЕННЯ ДЕТАЛЬНОГО ПЛАНУ ТЕРИТОРІЇ

- ЕКСПЛІКАЦІЯ**
1. ЗАКАД ТОРГІВЛІ (продовольчих і непродовольчих товарів)
 2. АВТОМОБІЛЬНА СТОЯНКА ДЛЯ ТИМЧАСОВОГО ЗБЕРІГАННЯ
 3. МАЙДАНЧИК ДЛЯ ЗБОРУ ТВЕРДИХ ПОБУТОВИХ ВІХОДІВ
 4. ПОЖЕЖНІ РЕЗЕРВУАРИ
 5. ТРАНСФОРМАТОРНА ПІДСТАНЦЯ

ДЕТАЛЬНИЙ ПЛАН ТЕРИТОРІЇ ЗЕМЕЛЬНОЇ ДІЛЯНКИ ЗАГАЛЬНОЮ ПЛОЩЕЮ 0,157 ГА ДЛЯ БУДІВНИЦТВА ТА ОБСЛУГОВУВАННЯ БУДІВЕЛЬ ТОРГІВЛІ ПО ВУЛ. КУТУЗОВА В С. ПОГРЕБИ БРОВАРСЬКОГО РАЙОНУ КИЇВСЬКОЇ ОБЛАСТІ					
Зм.	Кільк.	Арк.	Недок.	Підпис	Дата
					2021
Директор	О. Бакун				
ГАП	А. Морозік				
ПРОЕКТНИЙ ПЛАН СХЕМА ПРОГНОЗОВАНИХ ПЛАНУВАЛЬНИХ ОБМЕЖЕНЬ					
М 1: 500			Стадія	Аркуш	Аркушів
			ДПТ	3	5
ПРОЕКТЕНПЛАН					