


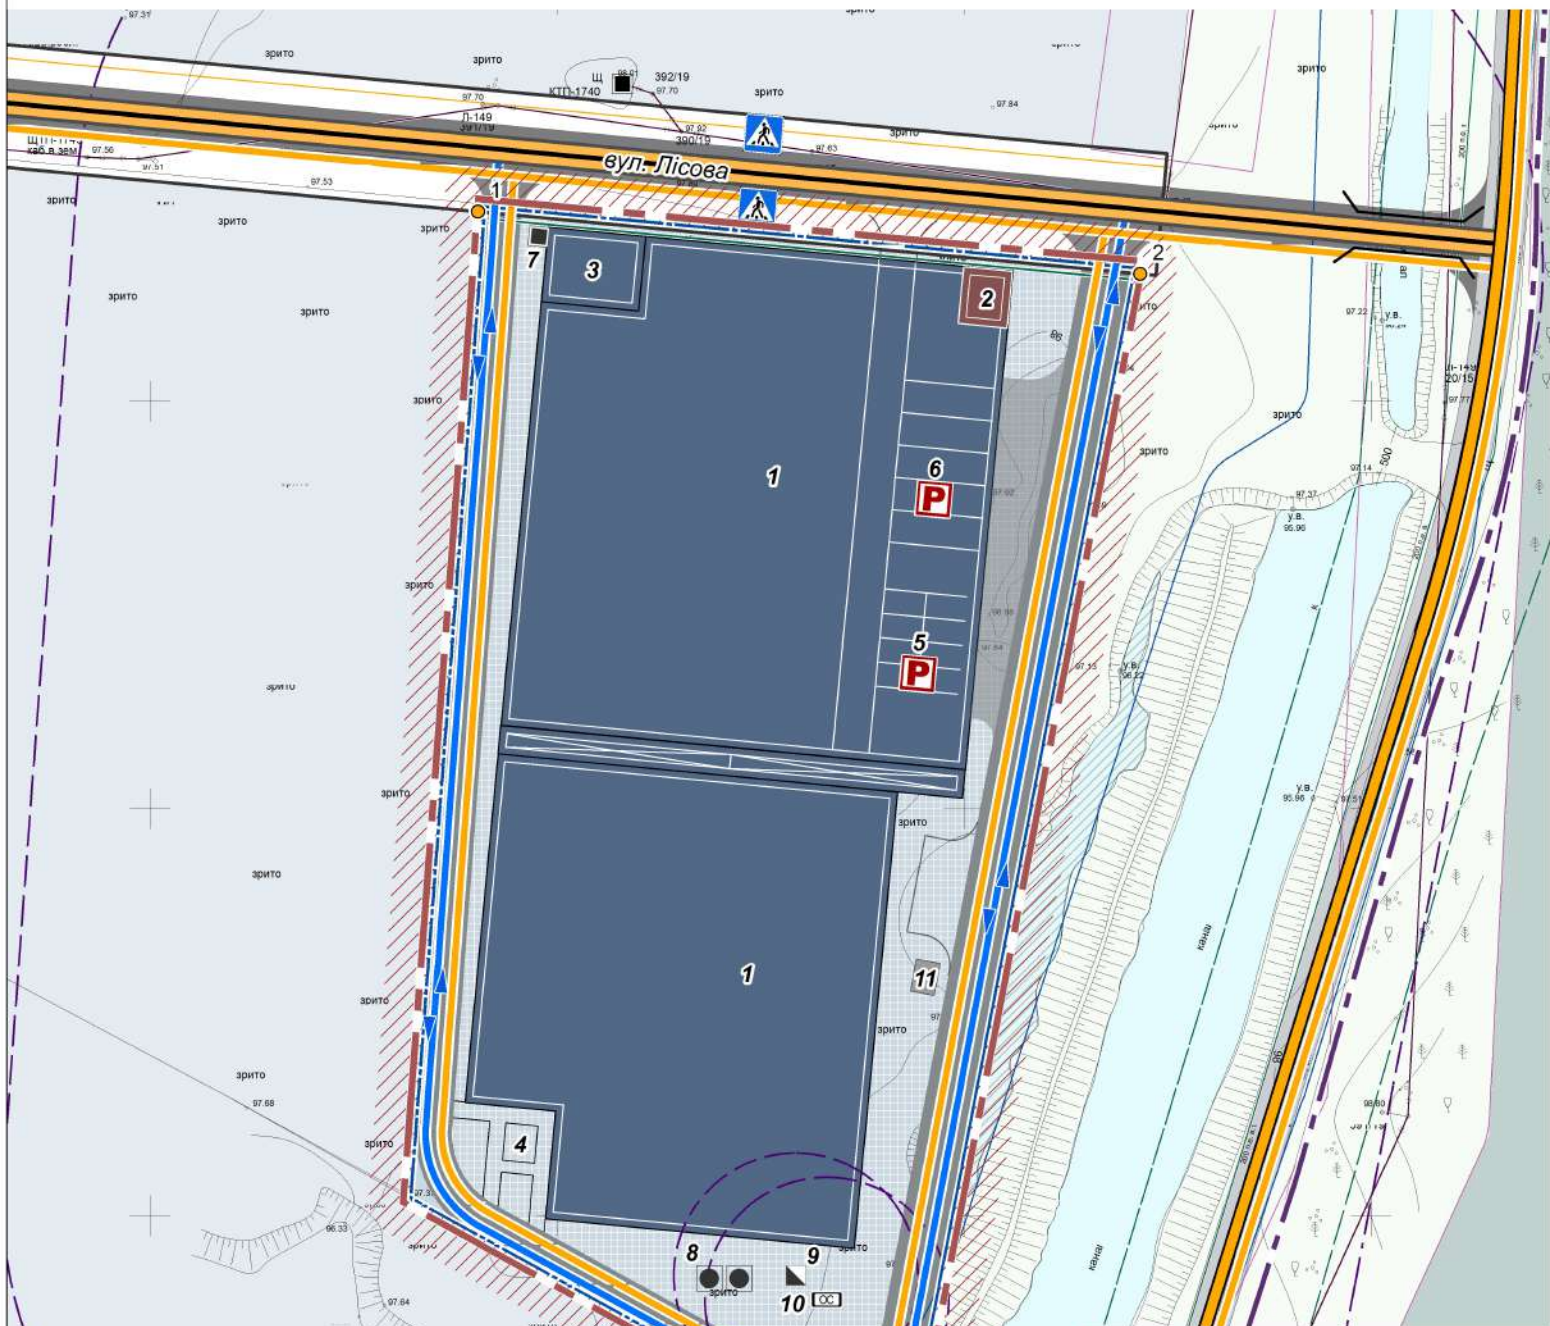

с. ПОГРЕБИ
БРОВАРСЬКОГО РАЙОНУ КИЇВСЬКОЇ ОБЛАСТІ
ДЕТАЛЬНИЙ ПЛАН ТЕРИТОРІЇ
 ЗЕМЕЛЬНОЇ ДІЛЯНКИ ПЛОЩЕЮ 0,9914 ГА З МЕТОЮ
 БУДІВНИЦТВА ТА ЕКСПЛУАТАЦІЇ СКЛАДСЬКОГО КОМПЛЕКСУ
 ПЛАН ЧЕРВОНИХ ЛІНІЙ. СХЕМА ОРГАНІЗАЦІЇ
 РУХУ ТРАНСПОРТУ ТА ПІШОХОДІВ



УМОВНІ ПОЗНАЧЕННЯ

Існуючий стан	Розрахунковий стан	Опис
[Symbol]	[Symbol]	БУДІВЛЯ В ПРОМІСЛОВІЙ ЗОНІ
[Symbol]	[Symbol]	ПРОЇЗДИ
[Symbol]	[Symbol]	ОСНОВНІ НАПРЯМКИ РУХУ ТРАНСПОРТУ
[Symbol]	[Symbol]	ОСНОВНІ НАПРЯМКИ РУХУ ПІШОХОДІВ
[Symbol]	[Symbol]	БУДІВЛЯ ТА ПРОЇЗДИ З ТВЕРДИМ ПОКРИТТЯМ
[Symbol]	[Symbol]	ТВЕРДЕ ПОКРИТТЯ
[Symbol]	[Symbol]	ГРУНТОВІ ПРОЇЗДИ
[Symbol]	[Symbol]	ЧЕРВОНИ ЛІНІЇ
[Symbol]	[Symbol]	МОЩЕННЯ
[Symbol]	[Symbol]	ПЕРЕЇЗД ЧЕРЕЗ КАНАЛ
[Symbol]	[Symbol]	ПІШОХОДНИЙ ПЕРЕХІД
[Symbol]	[Symbol]	АВТОМОБІЛЬНА СТОЯНКА
[Symbol]	[Symbol]	МЕЖА КАДАСТРОВИХ ДІЛЯНОК
[Symbol]	[Symbol]	МЕЖА РОЗРОБЛЕННЯ ДЕТАЛЬНОГО ПЛАНУ ТЕРИТОРІЇ
[Symbol]	[Symbol]	МЕЖА с. ПОГРЕБИ

- ЕКСПЛІКАЦІЯ:**
1. СКЛАДСЬКІ БУДІВЛІ
 2. ЗАКЛАД ТОРГІВЛІ (ВБУДОВАНИЙ)
 3. КОТЕЛЬНЯ (ВБУДОВАНА)
 4. МАЙДАНЧИК ДЛЯ ВІДПОЧИНКУ ПРАЦЮЮЧИХ
 5. АВТОСТОЯНКА ДЛЯ ЛЕГКОВИХ АВТОМОБІЛІВ
 6. АВТОСТОЯНКА ДЛЯ ВАНТАЖНИХ АВТОМОБІЛІВ
 7. ТРАНСФОРМАТОРНА ПІДАСТАНЦІЯ
 8. ПОЖЕЖНІ РЕЗЕРВУАРИ
 9. ЛОКАЛЬНІ ОЧИСНІ СПОРУДИ ГОСПОДАРСЬКО-ПОБУТОВОЇ КАНАЛІЗАЦІЇ
 10. ЛОКАЛЬНІ ОЧИСНІ СПОРУДИ ДОЩОВОЇ КАНАЛІЗАЦІЇ
 11. МАЙДАНЧИК ДЛЯ ЗБОРУ ТІВ

ДЕТАЛЬНИЙ ПЛАН ТЕРИТОРІЇ ЗЕМЕЛЬНОЇ ДІЛЯНКИ ПЛОЩЕЮ 0,9914 ГА КАДАСТРОВИЙ НОМЕР 3221286401.01.025.0021 З МЕТОЮ БУДІВНИЦТВА ТА ЕКСПЛУАТАЦІЇ СКЛАДСЬКОГО КОМПЛЕКСУ В с. ПОГРЕБИ ПО ВУЛ. ЛІСОВА 4А БРОВАРСЬКОГО РАЙОНУ КИЇВСЬКОЇ ОБЛАСТІ					
Зм.	Кільк.	Арк.	Надок.	Підпис	Дата
Директор	О. Бакун				2021
ГАП	А. Морозик				
ПЛАН ЧЕРВОНИХ ЛІНІЙ. СХЕМА ОРГАНІЗАЦІЇ РУХУ ТРАНСПОРТУ ТА ПІШОХОДІВ					
М 1: 500			Стадія	Аркуш	Аркушів
			ДПТ	4	5
ПРОЕКТЕНПЛАН					