




с. ПОГРЕБИ
БРОВАРСЬКОГО РАЙОНУ КИЇВСЬКОЇ ОБЛАСТІ
ДЕТАЛЬНИЙ ПЛАН ТЕРИТОРІЇ
 ЗЕМЕЛЬНОЇ ДІЛЯНКИ ЗАГАЛЬНОЮ ПЛОЩЕЮ 0,157 ГА
 ДЛЯ БУДІВНИЦТВА ТА ОБСЛУГОВУВАННЯ БУДІВЕЛЬ
 ТОРГІВЛІ ПО ВУЛ. КУТУЗОВА В С. ПОГРЕБИ
 БРОВАРСЬКОГО РАЙОНУ КИЇВСЬКОЇ ОБЛАСТІ

ПЛАН ЧЕРВОНИХ ЛІНІЙ
 СХЕМА ОРГАНІЗАЦІЇ РУХУ ТРАНСПОРТУ І ПІШОХОДІВ

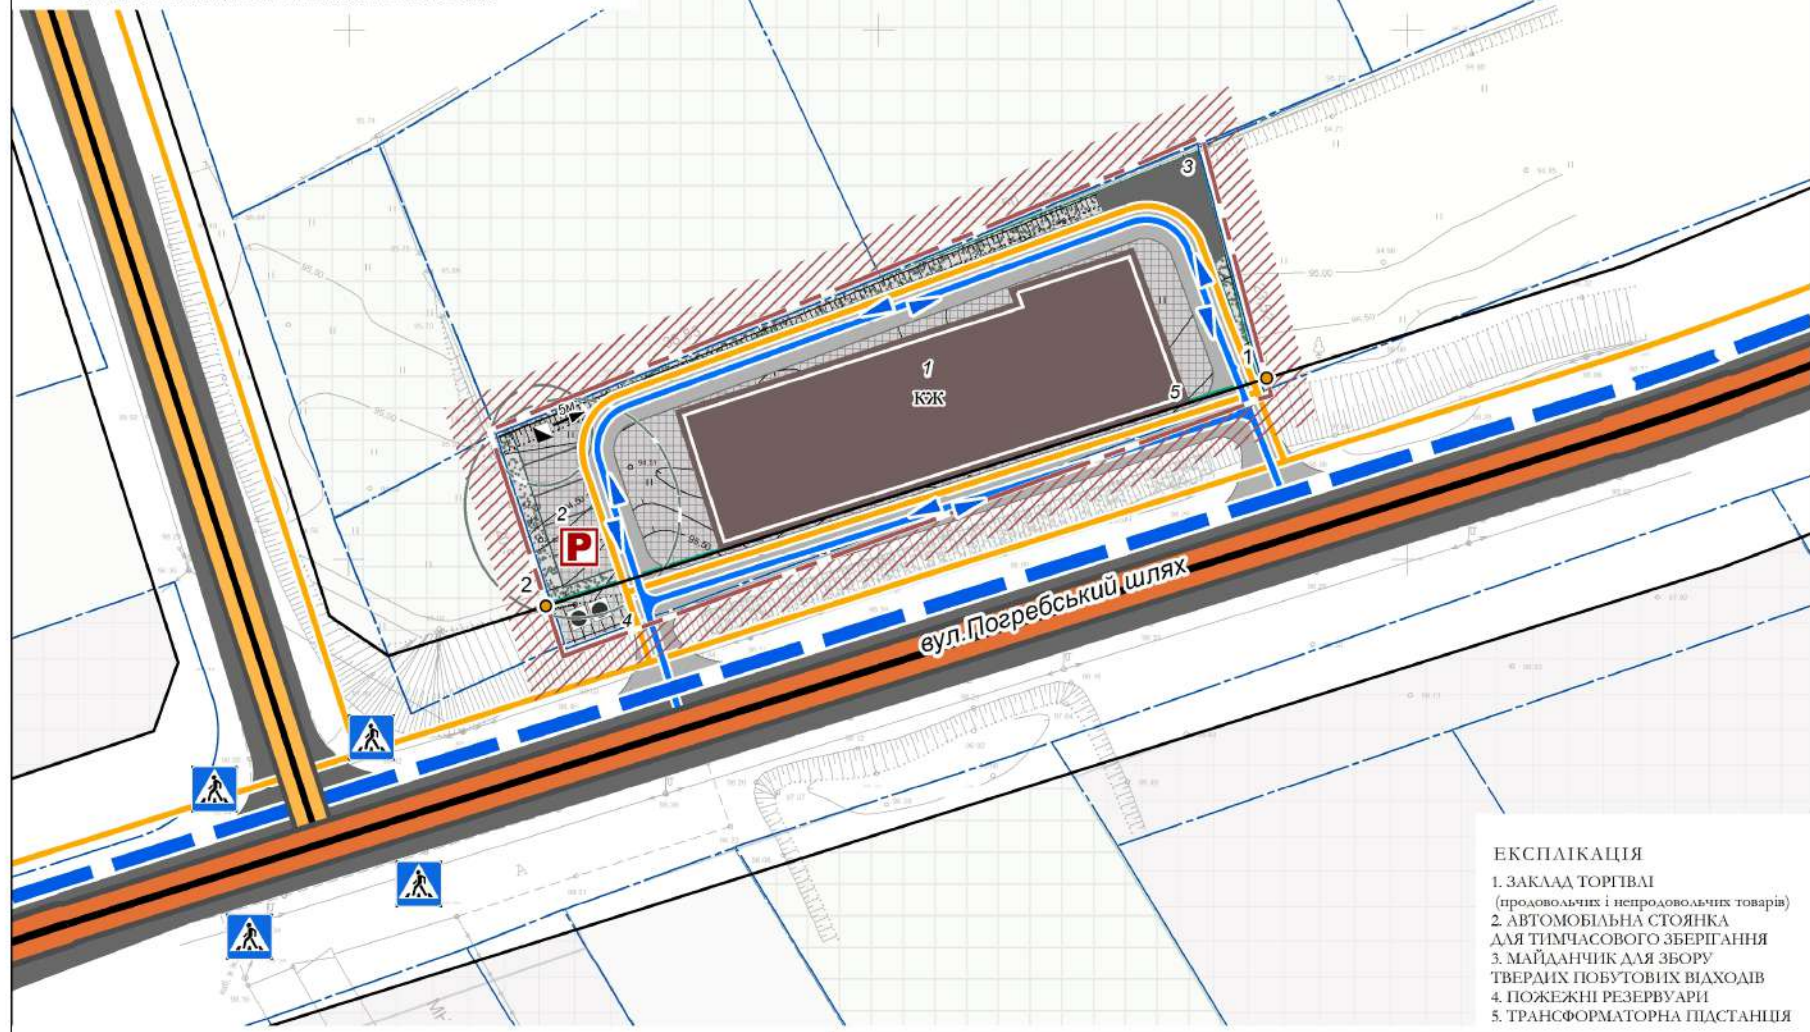

- ЕКСПЛІКАЦІЯ**
1. ЗАКЛАД ТОРГІВЛІ (продовольчих і непродовольчих товарів)
 2. АВТОМОБІЛЬНА СТОЯНКА ДЛЯ ТИМЧАСОВОГО ЗБЕРІГАННЯ
 3. МАЙДАНЧИК ДЛЯ ЗБОРУ ТВЕРДИХ ПОБУТОВИХ ВІДХОДІВ
 4. ПОЖЕЖНІ РЕЗЕРВУАРИ
 5. ТРАНСФОРМАТОРНА ПІДСТАНЦІЯ

УМОВНІ ПОЗНАЧЕННЯ

	ГОЛОВНА ВУЛИЦЯ		ЧЕРВОНІ ЛІНІЇ
	ЖИТЛОВА ВУЛИЦЯ		ПІШОХІДНІ ПЕРЕХОДИ
	МЕРЕЖІ МАРШРУТНОГО ПАСАЖИРСЬКОГО ТРАНСПОРТУ		АВТОМОБІЛЬНА СТОЯНКА
	ОСНОВНІ НАПРЯМКИ РУХУ ТРАНСПОРТУ		ТОЧКИ З ВИЗНАЧЕНИМИ КООРДИНАТАМИ ЧЕРВОНИХ ЛІНІЙ
	ОСНОВНІ НАПРЯМКИ РУХУ ПІШОХОДІВ		МЕЖІ КАДАСТРОВИХ ДІЛЯНОК
	ВУЛИЦІ ТА ПРОЇЗДИ З ТВЕРДИМ ПОКРИТТЯМ		МЕЖА РОЗРОБЛЕННЯ ДЕТАЛЬНОГО ПЛАНУ ТЕРИТОРІЇ
	МОЩЕННЯ		

						ДЕТАЛЬНИЙ ПЛАН ТЕРИТОРІЇ ЗЕМЕЛЬНОЇ ДІЛЯНКИ ЗАГАЛЬНОЮ ПЛОЩЕЮ 0,157 ГА ДЛЯ БУДІВНИЦТВА ТА ОБСЛУГОВУВАННЯ БУДІВЕЛЬ ТОРГІВЛІ ПО ВУЛ. КУТУЗОВА В С. ПОГРЕБИ БРОВАРСЬКОГО РАЙОНУ КИЇВСЬКОЇ ОБЛАСТІ		
Зм.	Кільк.	Арк.	Недок.	Підпис	Дата	ПЛАН ЧЕРВОНИХ ЛІНІЙ. СХЕМА ОРГАНІЗАЦІЇ РУХУ ТРАНСПОРТУ І ПІШОХОДІВ		
					2021	Стадія	Аркуш	Аркушів
Директор	О. Бакун					ДПТ	4	5
ГАП	А. Морозік							
						M 1: 500		