




**с. ПОГРЕБИ**  
**БРОВАРСЬКОГО РАЙОНУ КИЇВСЬКОЇ ОБЛАСТІ**  
**ДЕТАЛЬНИЙ ПЛАН ТЕРИТОРІЇ**  
**ЗЕМЕЛЬНОЇ ДІЛЯНКИ ЗАГАЛЬНОЮ ПЛОЩЕЮ 0,157 ГА**  
**ДЛЯ БУДІВНИЦТВА ТА ОБСЛУГОВУВАННЯ БУДІВЕЛЬ**  
**ТОРГІВЛІ ПО ВУЛ. КУТУЗОВА В С. ПОГРЕБИ**  
**БРОВАРСЬКОГО РАЙОНУ КИЇВСЬКОЇ ОБЛАСТІ**

СХЕМА ІНЖЕНЕРНОЇ ПІДГОТОВКИ ТЕРИТОРІЇ ТА ВЕРТИКАЛЬНОГО ПЛАНУВАННЯ,  
 СХЕМА ІНЖЕНЕРНИХ МЕРЕЖ, СПОРУДІ ВИКОРИСТАННЯ ПІДЗЕМНОГО ПРОСТОРУ

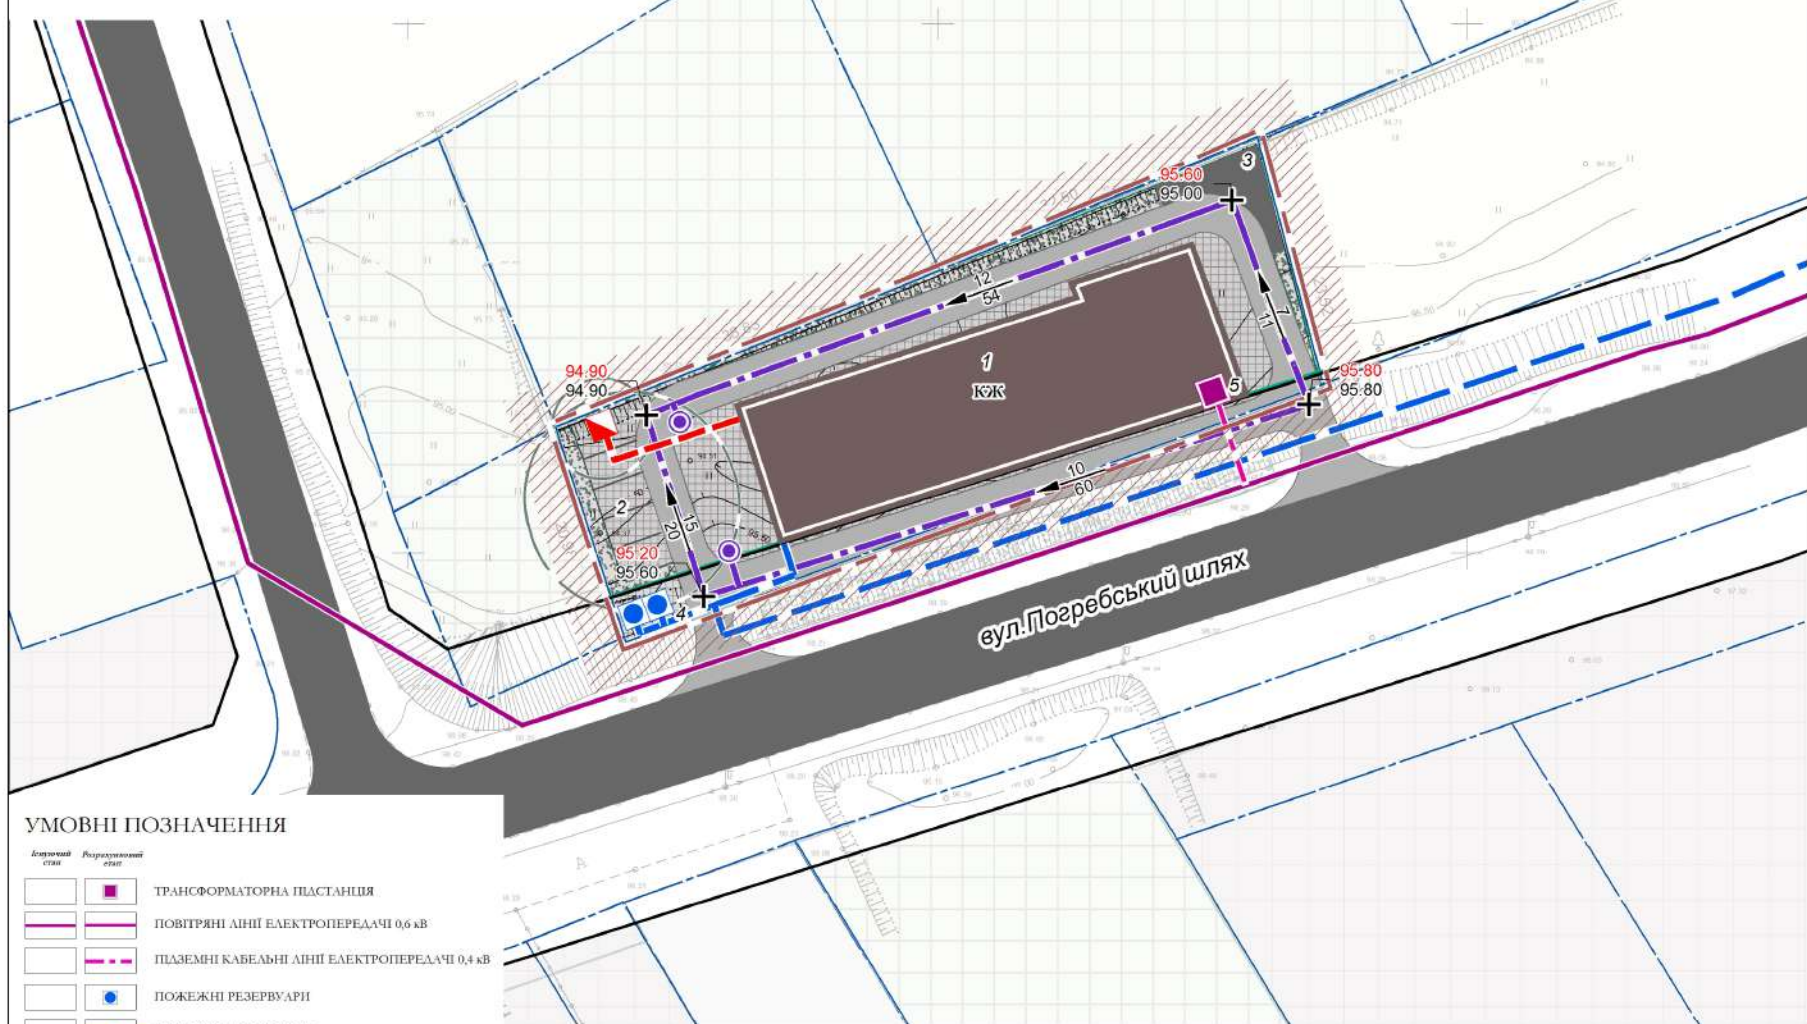

**УМОВНІ ПОЗНАЧЕННЯ**

Ісхронний знак	Розривний знак	
		ТРАНСФОРМАТОРНА ПІДСТАНЦІЯ
		ПОВІТРЯНІ ЛІНІЇ ЕЛЕКТРОПЕРЕДАЧІ 0,6 кВ
		ПІДЗЕМНІ КАБЕЛЬНІ ЛІНІЇ ЕЛЕКТРОПЕРЕДАЧІ 0,4 кВ
		ПОЖЕЖНІ РЕЗЕРВУАРИ
		МЕРЕЖІ ВОДОПРОВОДУ
		ОРИСНІ СПОРУДИ ГОСПОДАРСЬКО-ПОВУТОВОЇ КАНАЛІЗАЦІЇ
		МЕРЕЖІ ГОСПОДАРСЬКО-ПОВУТОВОЇ КАНАЛІЗАЦІЇ
		ДОШОПРИЙМАЛЬНИЙ КОЛОДЯЗЬ
		МЕРЕЖІ САМОПЛАНІВНОЇ ДОШОВОЇ КАНАЛІЗАЦІЇ
		УХИЛ, %
		ВІДАСТАНЬ, М
		ВІДМІТКИ ВИСОТ
		МЕЖІ КАДАСТРОВИХ ДІЛЯНОК
		МЕЖА РОЗРОБЛЕННЯ ДЕТАЛЬНОГО ПЛАНУ ТЕРИТОРІЇ

**ЕКСПЛІКАЦІЯ**

1. ЗАКЛАД ТОРГІВЛІ (продовольчих і непродовольчих товарів)
2. АВТОМОБІЛЬНА СТОЯНКА ДЛЯ ТИМЧАСОВОГО ЗБЕРІГАННЯ
3. МАЙДАНЧИК ДЛЯ ЗБОРУ ТВЕРДИХ ПОБУТОВИХ ВІДХОДІВ
4. ПОЖЕЖНІ РЕЗЕРВУАРИ
5. ТРАНСФОРМАТОРНА ПІДСТАНЦІЯ

Зм.	Кільк.	Арк.	Недок.	Підпис	Дата
					2021
Директор		О. Бакун			
ГАП		А. Морозік			

ДЕТАЛЬНИЙ ПЛАН ТЕРИТОРІЇ ЗЕМЕЛЬНОЇ ДІЛЯНКИ ЗАГАЛЬНОЮ ПЛОЩЕЮ 0,157 ГА ДЛЯ БУДІВНИЦТВА ТА ОБСЛУГОВУВАННЯ БУДІВЕЛЬ ТОРГІВЛІ ПО ВУЛ. КУТУЗОВА В С. ПОГРЕБИ БРОВАРСЬКОГО РАЙОНУ КИЇВСЬКОЇ ОБЛАСТІ			
СХЕМА ІНЖЕНЕРНОЇ ПІДГОТОВКИ ТЕРИТОРІЇ ТА ВЕРТИКАЛЬНОГО ПЛАНУВАННЯ. СХЕМА ІНЖЕНЕРНИХ МЕРЕЖ, СПОРУДІ ВИКОРИСТАННЯ ПІДЗЕМНОГО ПРОСТОРУ	Стадія	Аркуш	Аркушів
	ДПТ	5	5
М 1: 500			