


с. ПОГРЕБИ
БРОВАРСЬКОГО РАЙОНУ КИЇВСЬКОЇ ОБЛАСТІ
ДЕТАЛЬНИЙ ПЛАН ТЕРИТОРІЇ
 ЗЕМЕЛЬНОЇ ДІЛЯНКИ ЗАГАЛЬНОЮ ПЛОЩЕЮ 0,157 ГА
 ДЛЯ БУДІВНИЦТВА ТА ОБСЛУГОВУВАННЯ БУДІВЕЛЬ
 ТОРГІВЛІ ПО ВУЛ. КУТУЗОВА В С. ПОГРЕБИ
 БРОВАРСЬКОГО РАЙОНУ КИЇВСЬКОЇ ОБЛАСТІ
 СХЕМА ІНЖЕНЕРНО-ТЕХНІЧНИХ ЗАХОДІВ ЦИВІЛЬНОГО ЗАХИСТУ

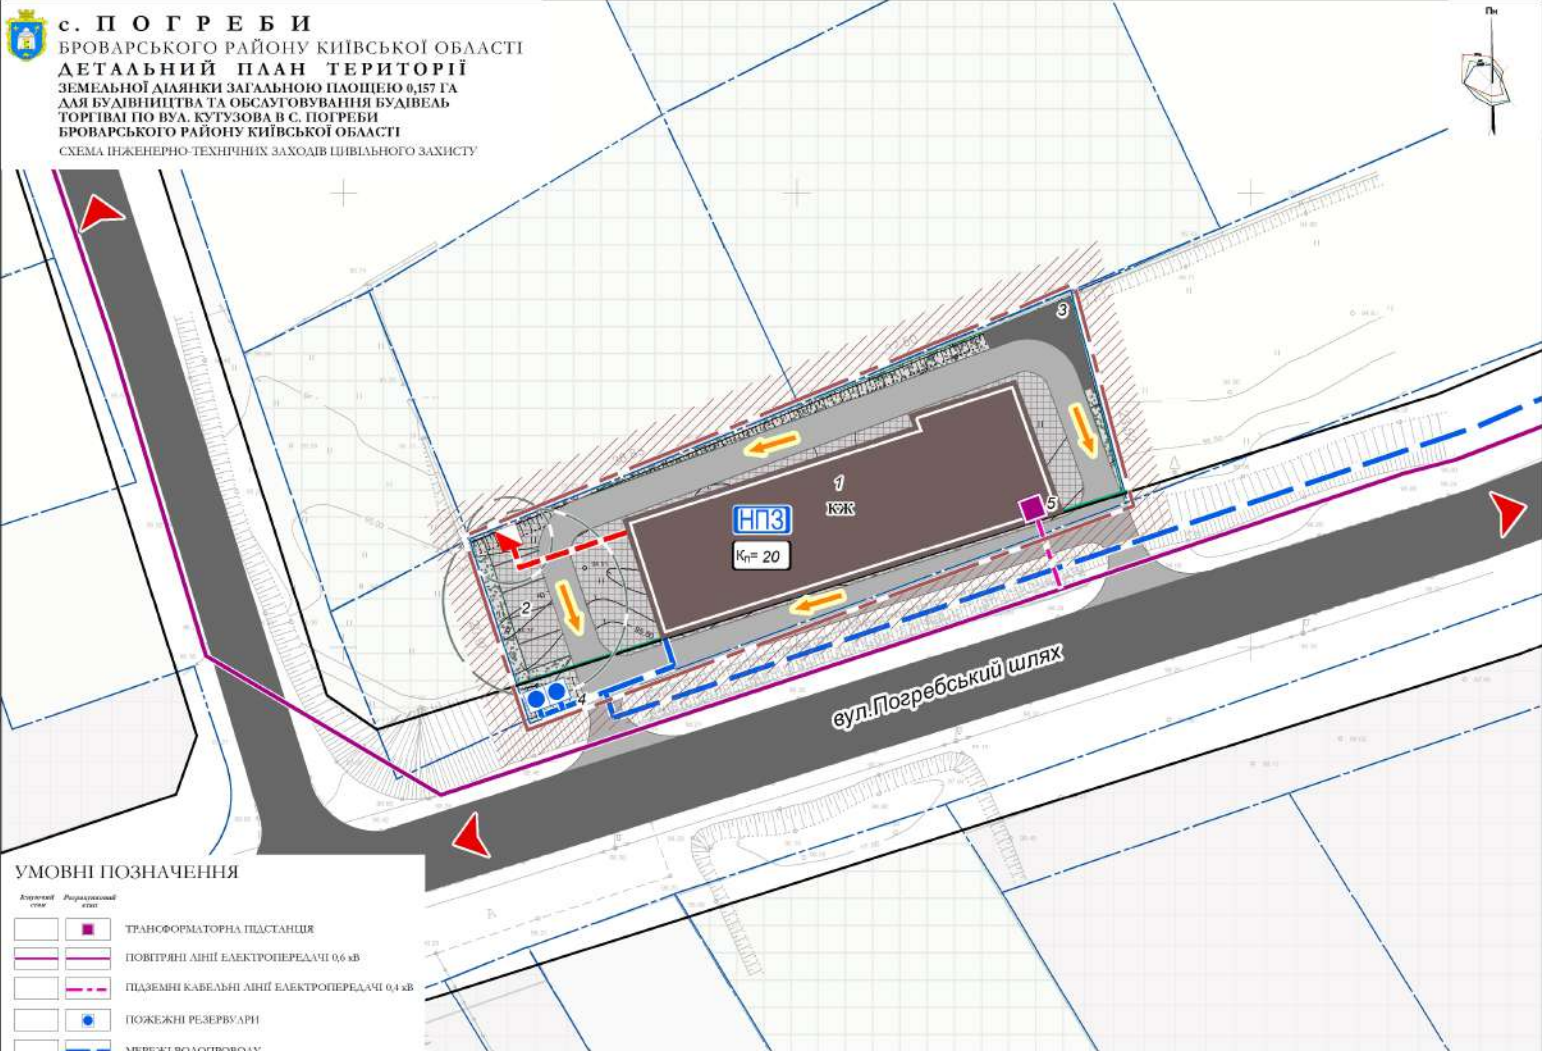

- УМОВНІ ПОЗНАЧЕННЯ**
- | Символ | Позначення |
|----------|--|
| [Symbol] | ТРАНСФОРМАТОРНА ПІДСТАНЦІЯ |
| [Symbol] | ПОВІТРЯНІ ЛІНІЇ ЕЛЕКТРОПЕРЕДАЧІ 0,6 кВ |
| [Symbol] | ПІДЗЕМНІ КАБЕЛЬНІ ЛІНІЇ ЕЛЕКТРОПЕРЕДАЧІ 0,4 кВ |
| [Symbol] | ПОЖЕЖНІ РЕЗЕРВУАРИ |
| [Symbol] | МЕРЕЖІ ВОДОПРОВОДУ |
| [Symbol] | ОДИНІ СПОРУДИ ГОСПОДАРСЬКО-ПОБУТОВОЇ КАНАЛІЗАЦІЇ |
| [Symbol] | МЕРЕЖІ ГОСПОДАРСЬКО-ПОБУТОВОЇ КАНАЛІЗАЦІЇ |
| [Symbol] | НАЙБІЛЬША ПРАЦЮЮЧА ЗМІНА |
| [Symbol] | КІЛЬКІСТЬ ПРАШВІНІКІВ |
| [Symbol] | НАПРЯМКІ ЕВАКУАЦІЇ |
| [Symbol] | НАПРЯМКИ ДО ЕВАКУАЦІЙНИХ ПУНКТІВ |
| [Symbol] | МЕЖІ КАДАСТРОВИХ ДІЛЯНОК |
| [Symbol] | МЕЖА РОЗРОБЛЕННЯ ДЕТАЛЬНОГО ПЛАНУ ТЕРИТОРІЇ |

- ЕКСПЛІКАЦІЯ**
- ЗАКЛАД ТОРГІВЛІ (продовольчих і непродовольчих товарів)
 - АВТОМОБІЛЬНА СТОЯНКА ДЛЯ ТИМЧАСОВОГО ЗБЕРІГАННЯ
 - МАЙДАНЧИК ДЛЯ ЗБОРУ ТВЕРДИХ ПОБУТОВИХ ВІДОХІВ
 - ПОЖЕЖНІ РЕЗЕРВУАРИ
 - ТРАНСФОРМАТОРНА ПІДСТАНЦІЯ

ДЕТАЛЬНИЙ ПЛАН ТЕРИТОРІЇ ЗЕМЕЛЬНОЇ ДІЛЯНКИ ЗАГАЛЬНОЮ ПЛОЩЕЮ 0,157 ГА ДЛЯ БУДІВНИЦТВА ТА ОБСЛУГОВУВАННЯ БУДІВЕЛЬ ТОРГІВЛІ ПО ВУЛ. КУТУЗОВА В С. ПОГРЕБИ БРОВАРСЬКОГО РАЙОНУ КИЇВСЬКОЇ ОБЛАСТІ					
Зм.	Кільк.	Арк.	Недок.	Підпис	Дата
					2021
Директор	О. Бакун				
ГАП	А. Морозік				
СХЕМА ІНЖЕНЕРНО-ТЕХНІЧНИХ ЗАХОДІВ ЦИВІЛЬНОГО ЗАХИСТУ					
			Стадія	Аркуш	Аркушів
			ДПТ	1	1
М 1: 500					