
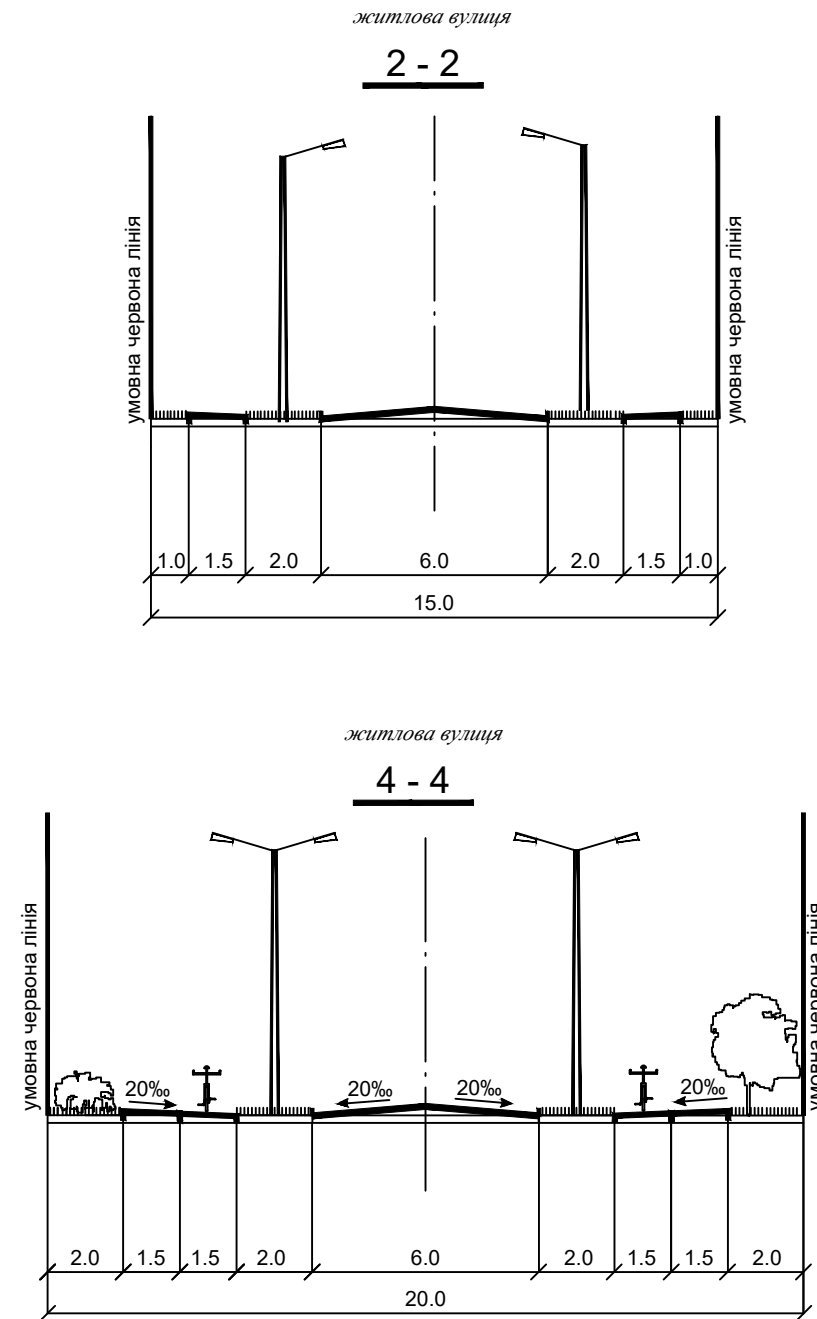


Детальний план території земельної ділянки загальною площею 19,5547 га в селі Погреби Броварського району Київської області

Креслення поперечних профілів вулиць

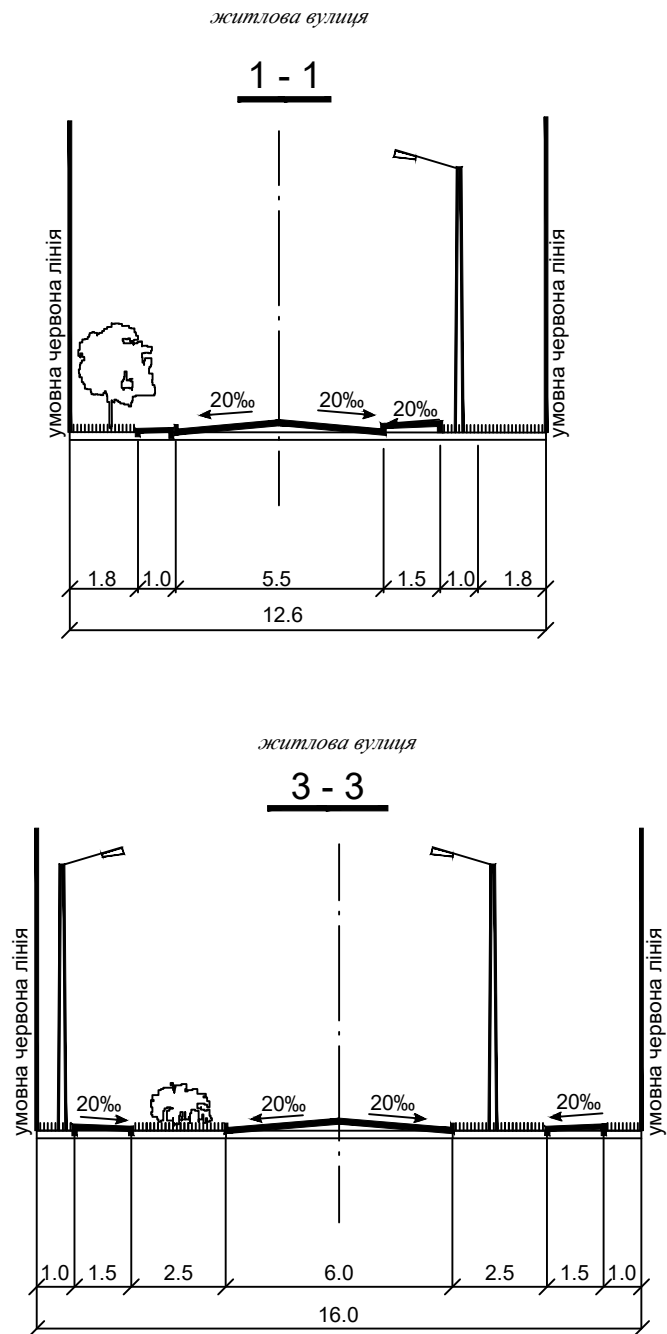

Масштаб 1 : 2000 (в 1 см - 20 м)

Взам. інв. №	
Підпис і дата	
Інв. № оригін.	

310524 - Г П-8					
Зазимська сільська рада Броварського району Київської області					
Зм.	Кільк.	Аркуш	Недок.	Підпис	Дата
Детальний план території земельної ділянки загальною площею 19,5547 в с. Погреби				Стадія	Аркуш
				ДПТ	8
				Аркушів	1
ГАП	Маркіна				
Розробив	Стрілець				
Креслення поперечних профілів вулиць				ДП «АДМІНІСТРАТОР МІСТОБУДІВНОГО КАДАСТРУ НА ДЕРЖАВНОМУ РІВНІ»	