


ДЕТАЛЬНИЙ ПЛАН ТЕРИТОРІЇ


земельної ділянки площею 2,1645 га, кадастровий номер 3221287200:03:033:0001 в селі Рожни Броварського району Київської області

Опорний план існуючого стану використання території проектування

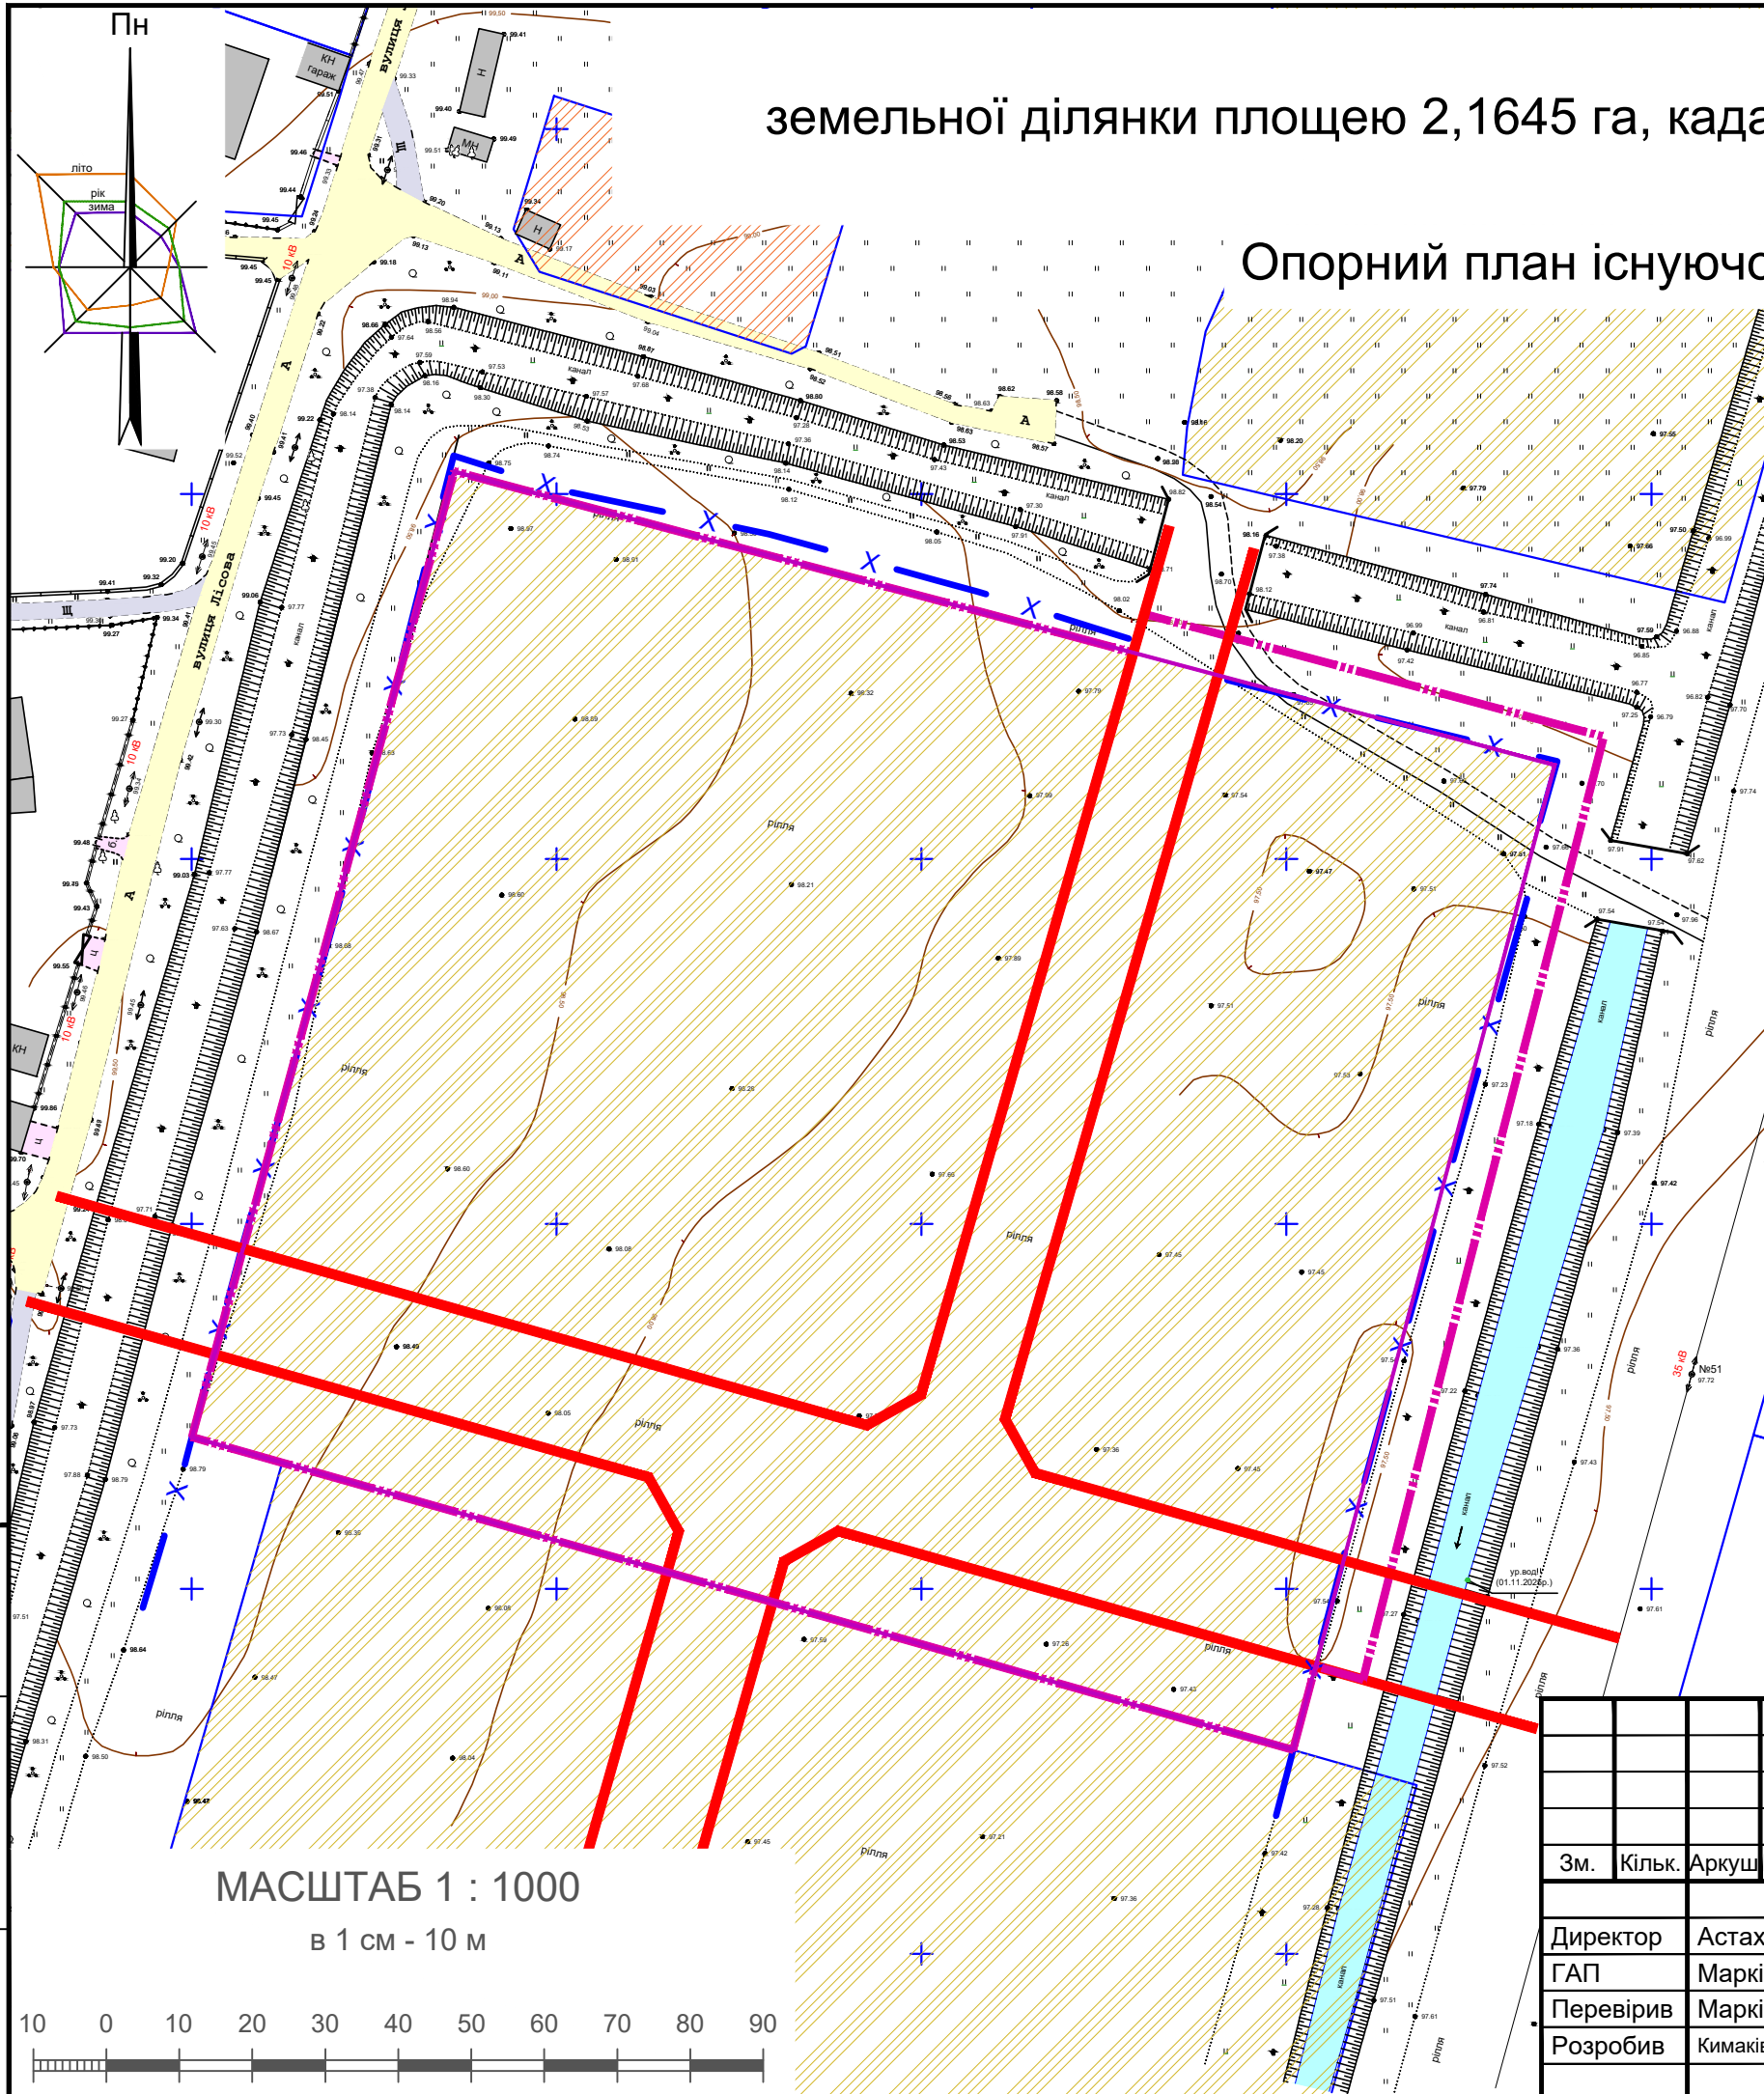

Існуючий стан	Проектний стан	Межі території
		Кадастрова межа земельної ділянки в межах детального плану
		Кадастрова межа земельної ділянки за межами детального плану
		Межа розроблення детального плану території
Території в межах детального плану		Сільськогосподарські території
		Для ведення товарного сільськогосподарського виробництва - 01.01
Території за межами розроблення детального плану (відповідно до містобудівної документації)		Сельбищні території
		02.01 Для будівництва і обслуговування житлового будинку, господарських будівель і споруд (присадибна ділянка)
		Сільськогосподарські території Для ведення товарного сільськогосподарського виробництва - 01.01
Планувальні обмеження		Червоні лінії
		Червоні лінії
		Межа прибережної захисної смуги та зони відведення

МАСШТАБ 1 : 1000
в 1 см - 10 м

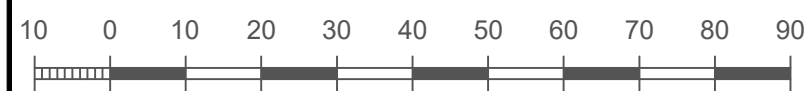

Взам. інв. №
Підпис і дата
Інв. № оригін.

					№13-23/25				
					Зазимська сільська рада Броварського району Київської області				
Зм.	Кільк.	Аркуш	Недок.	Підпис	Дата	Детальний план території земельної ділянки площею 2,1645 га, кадастровий номер 3221287200:03:033:0001 в селі Рожни Броварського району Київської області	Стадія	Аркуш	Аркушів
Директор	Астахов				2026		ДПТ	2	13
ГАП	Маркіна					План існуючого використання території та схема існуючих обмежень у використанні земель	ТОВ «НДПІ КИЇВ-ПРОЕКТ»		
Перевірив	Маркіна								
Розробив	Кимаківський								