




с. ЗАЗИМ'Є

БРОВАРСЬКОГО РАЙОНУ КИЇВСЬКОЇ ОБЛАСТІ

ДЕТАЛЬНИЙ ПЛАН ТЕРИТОРІЇ

ОРІЄНТОВОЮ ПЛОЩЕЮ 6,4 ГА З МЕТОЮ ВИЗНАЧЕННЯ ПІ ПЛАНУВАЛЬНОЇ ОРГАНІЗАЦІЇ, ФУНКЦІОНАЛЬНОГО ПРИЗНАЧЕННЯ ТА ЗМІНИ ЦІЛЬОВОГО ПРИЗНАЧЕННЯ ЗЕМЕЛЬНОЇ ДІЛЯНКИ ПЛОЩЕЮ 2,9 ГА, КАДАСТРОВИЙ НОМЕР 3221282801:01:045:0005 ПО ВУЛ. ДЕСНЯНСЬКА, 139-А

ПЛАН ЧЕРВОНИХ ЛІНІЙ
СХЕМА ОРГАНІЗАЦІЇ РУХУ ТРАНСПОРТУ І ПІШОХОДІВ

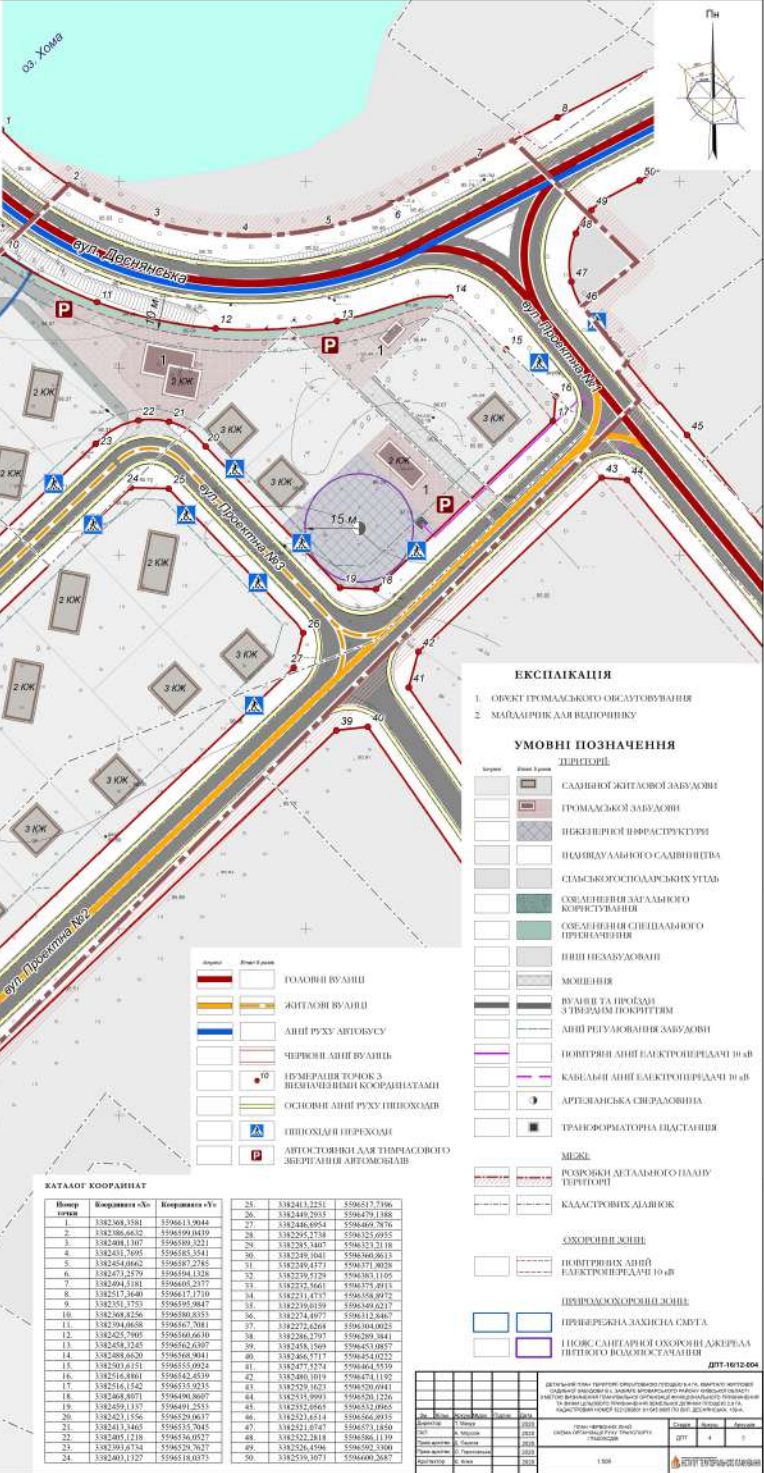

ЕКСПЛІКАЦІЯ

- 1. ОБ'ЄКТ ГРОМАДСЬКОГО ОБСЛУГОВУВАННЯ
- 2. МАЙДАНЧИК ДЛЯ ВІДПОЧИНКУ

УМОВНІ ПОЗНАЧЕННЯ


- ЛІНІЇ**
- ГОЛОВНІ ВУЛИЦІ
 - ЖИТЛОВІ ВУЛИЦІ
 - ЛІНІЇ РУХУ АВТОБУСІВ
 - ЧЕРВОНІ ЛІНІЇ ВУЛИЦЬ
 - ОСНОВНІ ЛІНІЇ РУХУ ПІШОХОДІВ
 - ПІШОХОДНІ ПЕРЕХОДИ
 - АВТОСТОЯНКИ ДЛЯ ТРАНСПОРТНОГО ЗБЕРІГАННЯ АВТОМОБІЛІВ

КАТАЛОГ КООРДИНАТ

