




с. ЗАЗИМ'Є

БРОВАРСЬКОГО РАЙОНУ КИЇВСЬКОЇ ОБЛАСТІ

ДЕТАЛЬНИЙ ПЛАН ТЕРИТОРІЇ

ОРІЄНТОВНОЮ ПЛОЩЕЮ 6,4 ГА З МЕТОЮ ВИЗНАЧЕННЯ ПІ ПЛАНУВАЛЬНОЇ ОРГАНІЗАЦІЇ, ФУНКЦІОНАЛЬНОГО ПРИЗНАЧЕННЯ ТА ЗМІНИ ЦІЛЬОВОГО ПРИЗНАЧЕННЯ ЗЕМЕЛЬНОЇ ДІЛЯНКИ ПЛОЩЕЮ 2,9 ГА, КАДАСТРОВИЙ НОМЕР 3221282801:01:045:0005 ПО ВУЛ. ДЕСНЯНСЬКА, 139-А

СХЕМА ІНЖЕНЕРНИХ МЕРЕЖ, СПОРУ І ВИКОРИСТАННЯ ПІДЗЕМНОГО ПРОСТОРУ
СХЕМА ІНЖЕНЕРНОЇ ПІДГОТОВКИ ТЕРИТОРІЇ ТА ВЕРТИКАЛЬНОГО ПЛАНУВАННЯ

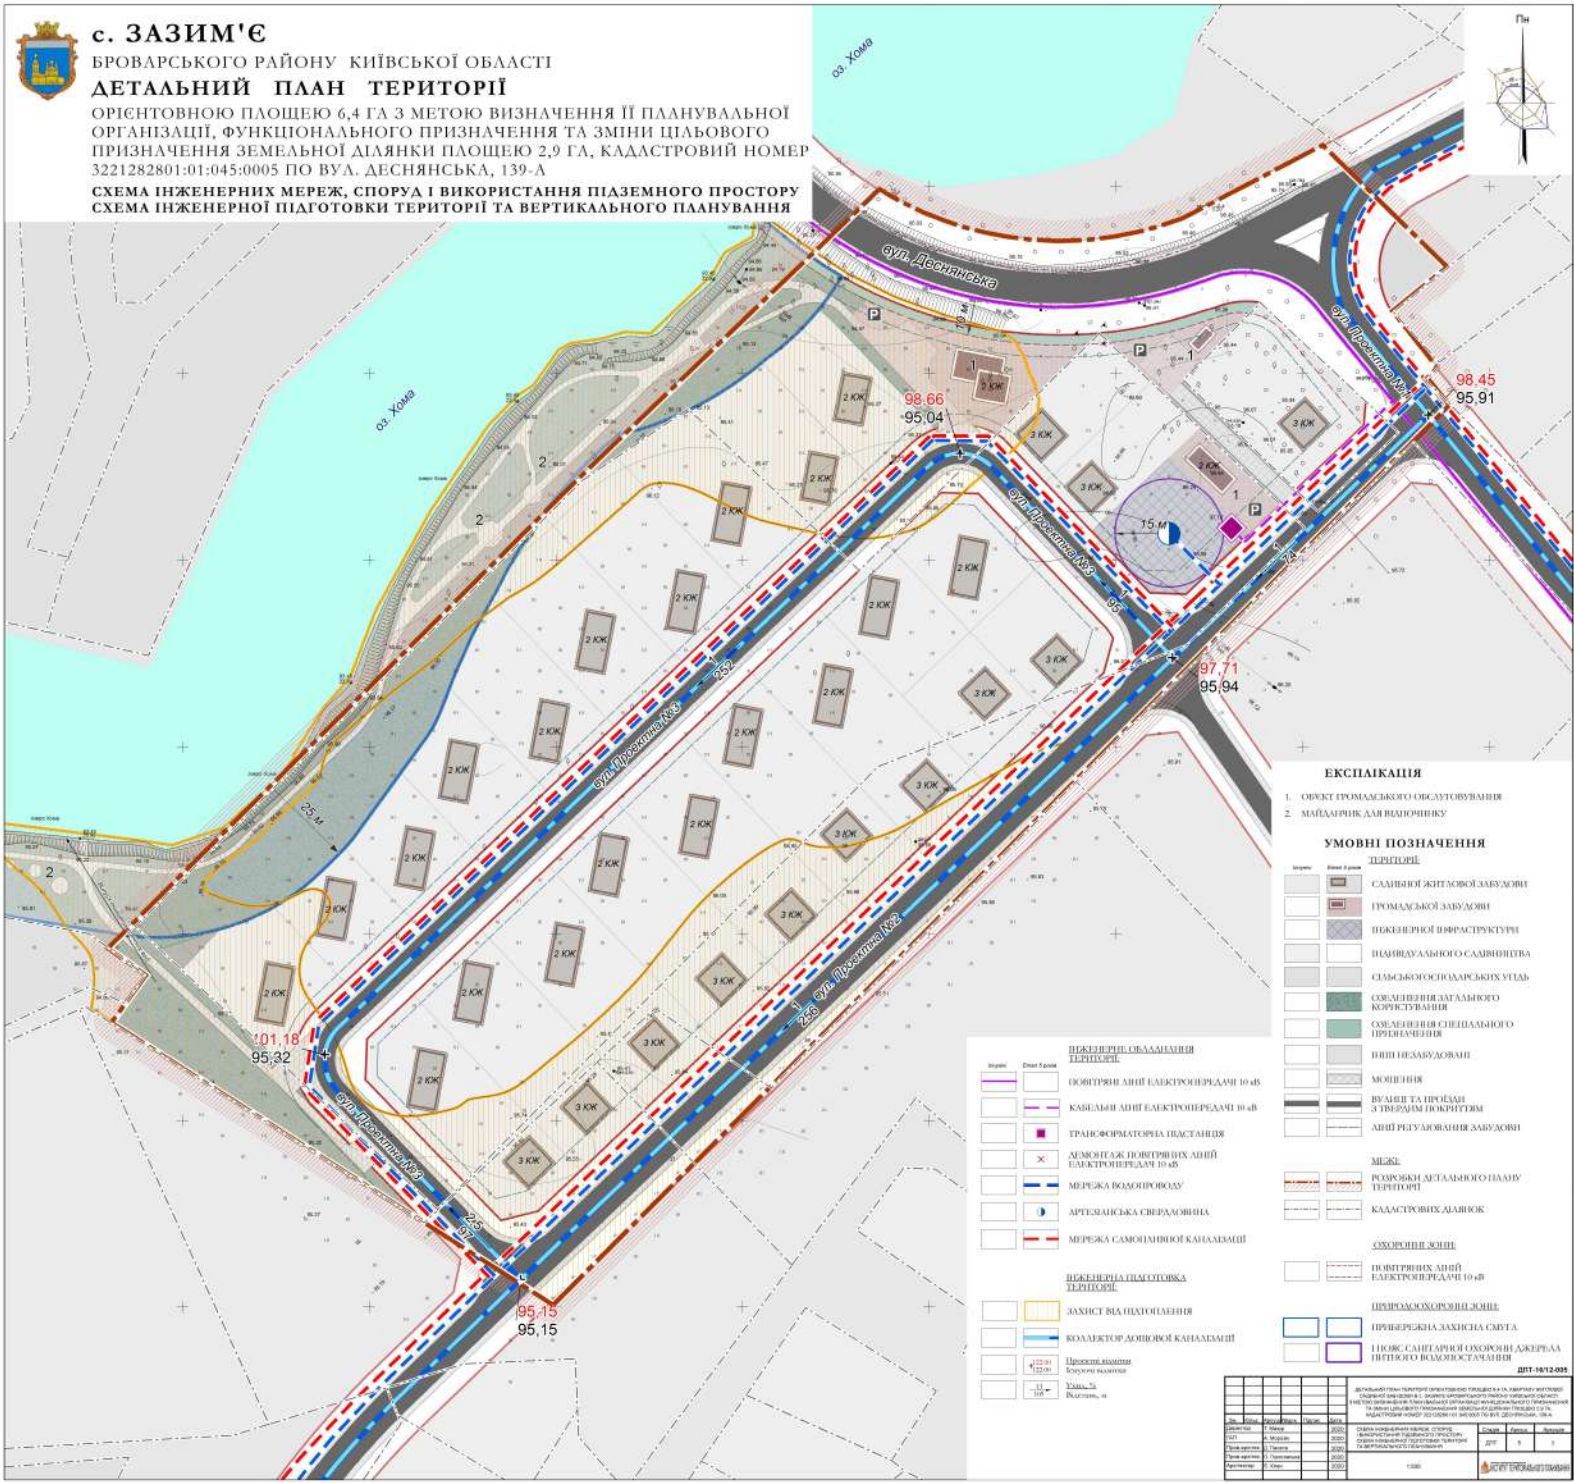

ЕКСПЛІКАЦІЯ


УМОВНІ ПОЗНАЧЕННЯ

Символ	Назва


Символ	Назва
[Symbol]	ПОВІТРЯНІ ЛІНІЇ ЕЛЕКТРОПЕРЕДАЧІ 10 кВ
[Symbol]	КАБЕЛІВНІ ЛІНІЇ ЕЛЕКТРОПЕРЕДАЧІ 10 кВ
[Symbol]	ТРАНСФОРМАТОРНА ПІДСТАЦІЯ
[Symbol]	ДЕМОНТАЖ ПОВІТРЯНИХ ЛІНІЙ ЕЛЕКТРОПЕРЕДАЧІ 10 кВ

