


# ДЕТАЛЬНИЙ ПЛАН ТЕРИТОРІЇ КВАРТАЛУ ЖИТЛОВОЇ ТА ГРОМАДСЬКОЇ ЗАБУДОВИ В С. РОЖНИ ТА С. ПУХІВКА ЗАЗИМСЬКОЇ ТЕРИТОРІАЛЬНОЇ ГРОМАДИ БРОВАРСЬКОГО РАЙОНУ КИЇВСЬКОЇ ОБЛАСТІ

ПЛАН ІСНУЮЧОГО ВИКОРИСТАННЯ ТЕРИТОРІЇ ПОЄДНАНИЙ З  
ОПОРНИМ ПЛАНОМ І ЗІ СХЕМОЮ ПЛАНУВАЛЬНИХ ОБМЕЖЕНЬ М 1:1000

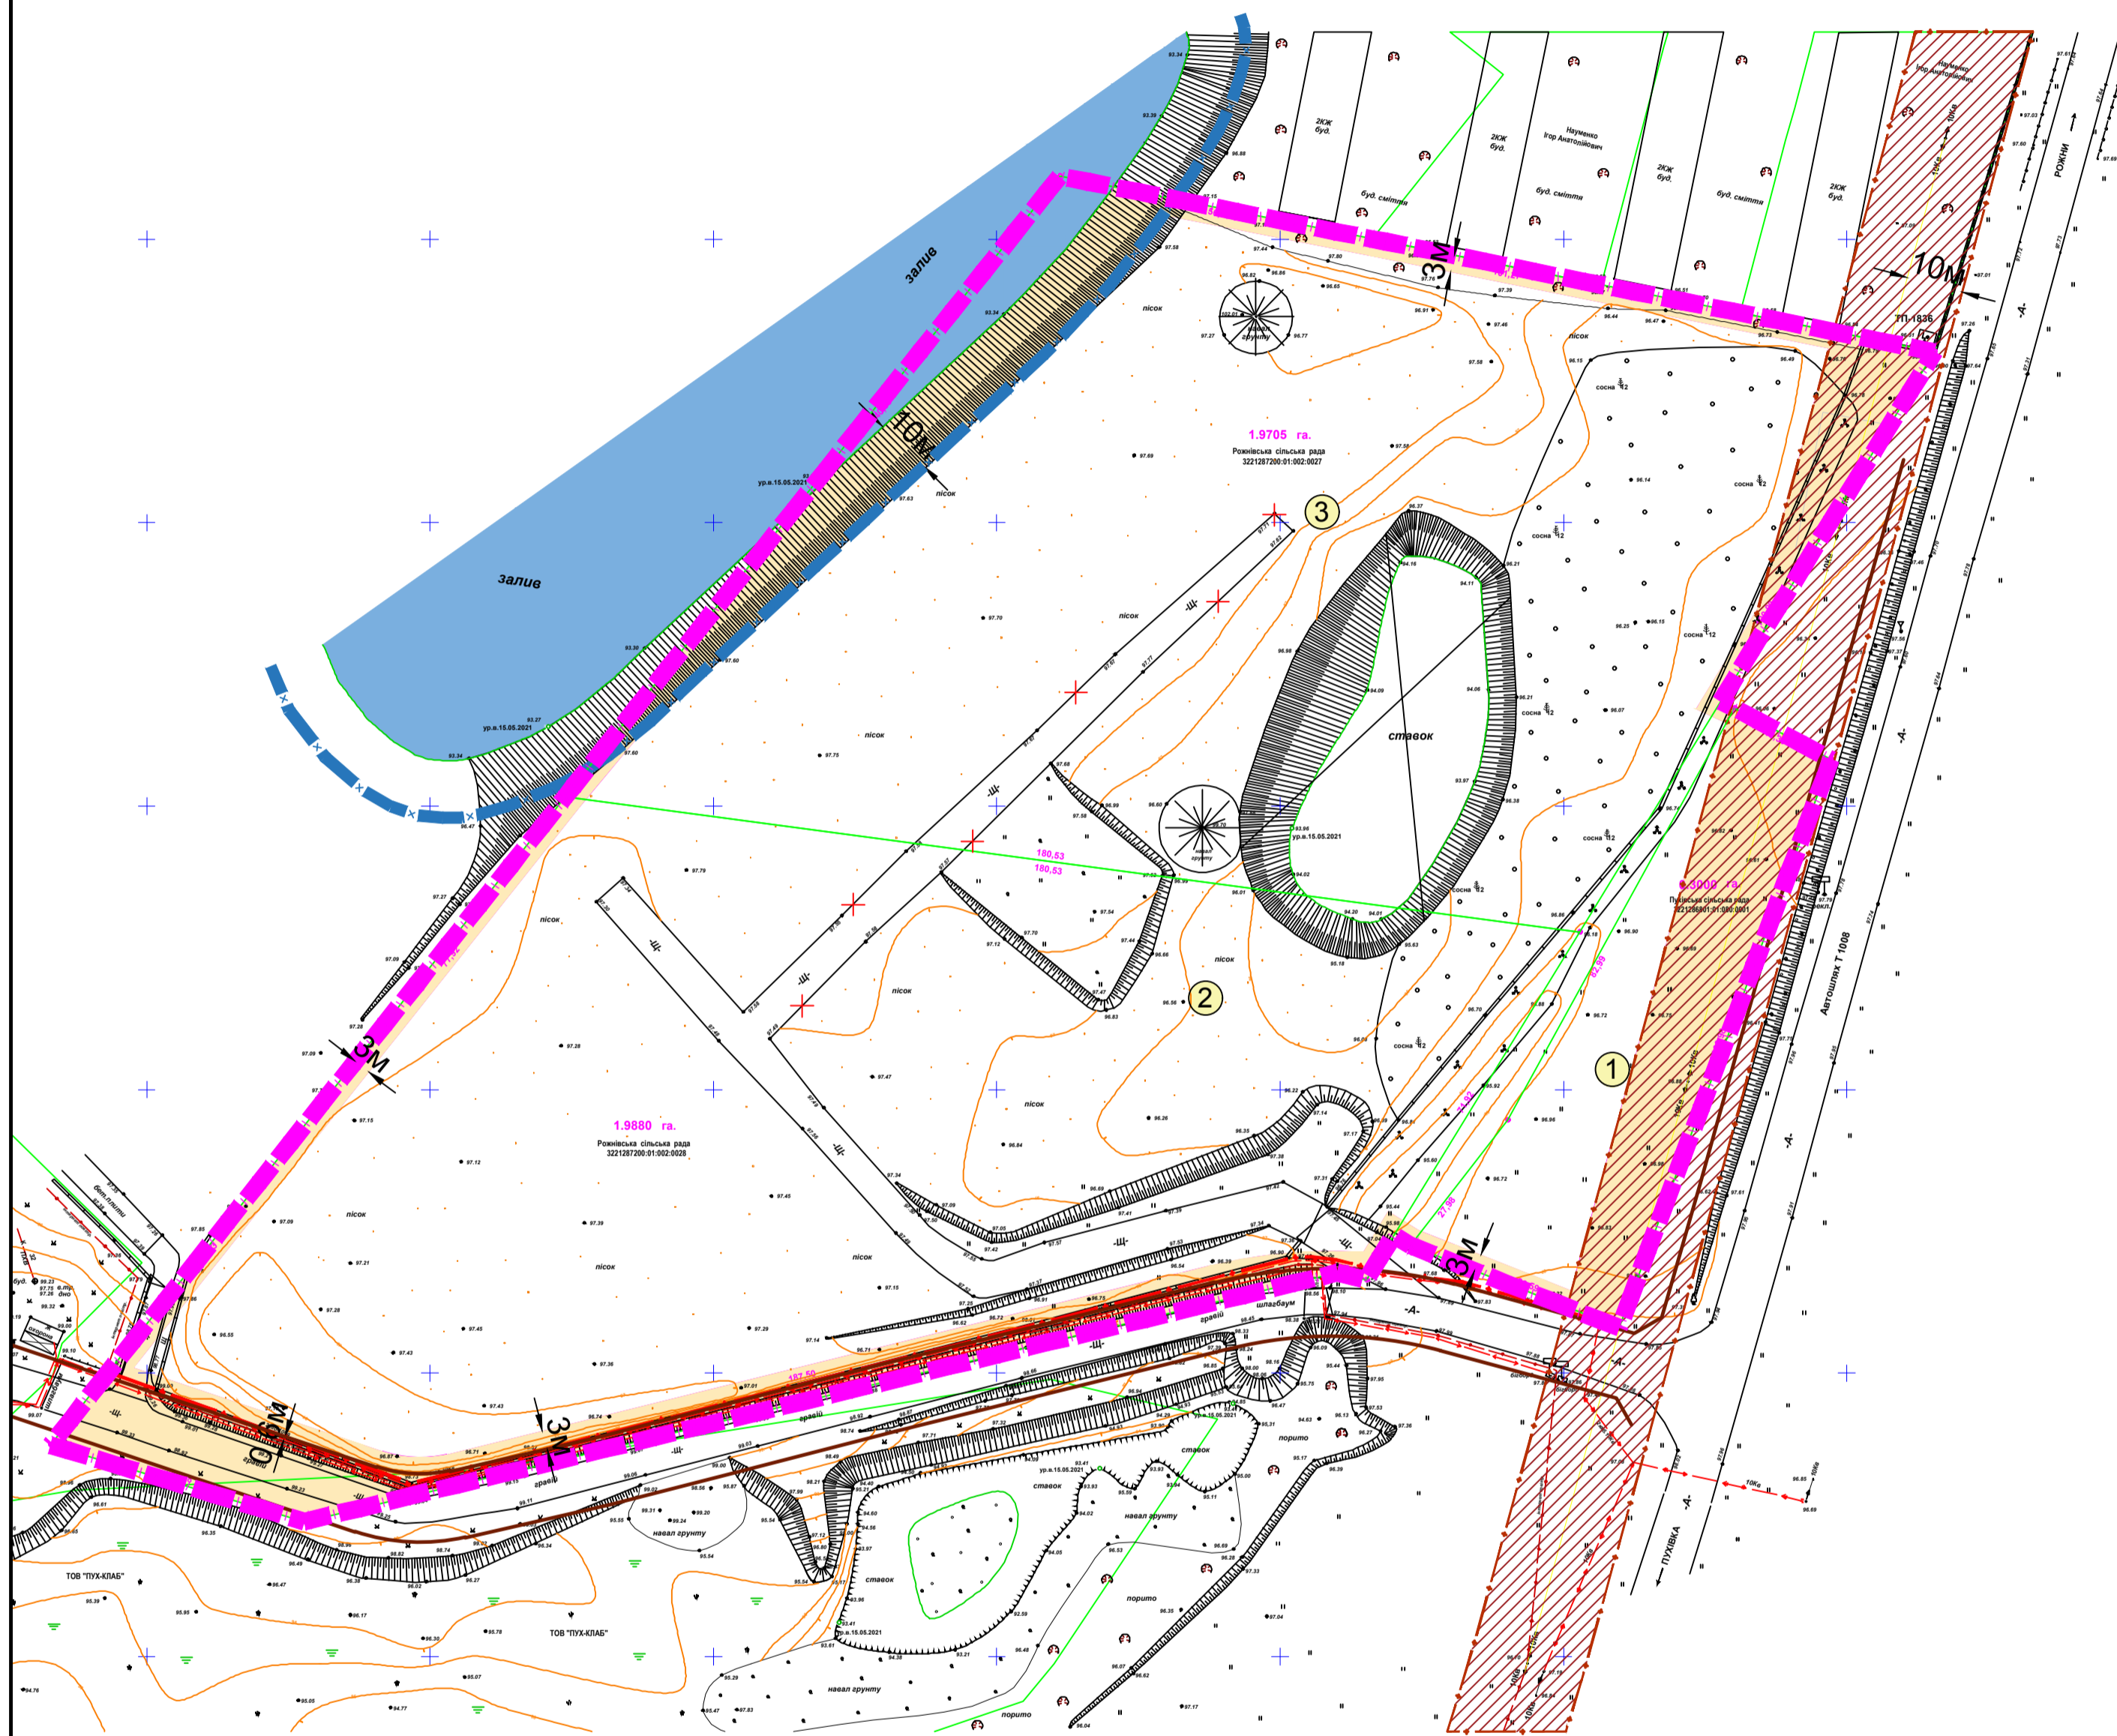

### ЕКСПЛІКАЦІЯ

№	Площа	Кадастровий номер	Власник	Цільове призначення
1	0,3000га	3221286801:01:080:0001	Васильова В.В.	Для ведення особистого селянського господарства
2	1,9880га	3221287200:01:002:0028	Легеза М.А.	Для будівництва і обслуговування житлового будинку, господарських будівель і споруд (присадибна ділянка) для будівництва та обслуговування житлового будинку, господарських будівель і споруд (присадибна ділянка)
3	1,9705га	3221287200:01:002:0027	Легеза М.А.	Для будівництва і обслуговування житлового будинку, господарських будівель і споруд (присадибна ділянка) для будівництва та обслуговування житлового будинку, господарських будівель і споруд (присадибна ділянка)

### УМОВНІ ПОЗНАЧЕННЯ

Існуючі	Назва
	Межа території, що проектується
	Межі приватних ділянок
	Охоронна зона ЛЕП
	Прибережна захисна смуга
	Охоронна зона кабельної лінії ЛЕП 10 кВ
	Зона обмежень забудови
	Засипка водойми
	Демонтаж

Договір № _____ від _____.2021р.			
Замовник: Зазимська сільська рада			
Зм.Лист № докум.	Підп.	Дата	Детальний план території кварталу житлової та громадської забудови в с.Рожни та с.Пухівка Зазимської територіальної громади Броварського району Київської області
Розроб. Крило Т.		07.2021	
Перев. Перегон О.			План існуючого використання території поєднаний з Опорним планом і зі Схемою планувальних обмежень М1:1000
Стадія	Аркуш	Аркушів	
ДПТ	2	5	ТОВ "Центр АПЛД"