


Детальний план території обмежений вул. Центральна, вул. Набережна та вул. Патріотична в с. Пухівка Броварського району Київської області.

Схема інженерно-технічних заходів цивільного захисту (цивільної оборони) M 1:1000

ОСНОВНІ ПОКАЗНИКИ ПО ГЕНПЛАНУ

НАЗВА ОБЄКТУ	ОДИНЦІ ВІДМІННІ ІСНУЮЧІ СТАН	ЗНАЧЕННЯ ПОКАЗНИКІВ		
		від 3 років	від 15 років	до 20 років
Територія				
Територія в межах проєкту у тому числі:	га	36.3777		
житлова забудова у тому числі:	га	6.5388	8.0991	
а) кварталі садибної забудови	га	5.0303	6.5906	
б) квартали багатоквартирної забудови (з урахуванням гуртооктків)	га	1.4085	1.5085	+
громадська забудова	га	20.2964	3.0706	
рекреаційна забудова у тому числі:	га	0.0000	19.0130	
а) ландшафтний парк	га	0.0000	9.7366	
б) спортивна зона	га	0.0000	6.7053	
в) дитяча зона	га	0.0000	1.4682	
г) тока зона	га	0.0000	1.1029	+
вулни	га	6.8404	6.1950	+
Населення				
Чисельність населення, всього у тому числі:	осіб	123	733	
- у садибній забудові	осіб	123	168	
- у багатоквартирній забудові (з урахуванням гуртооктків)	осіб	0	647	
Щільність населення у тому числі:	лод./га	19	26	
у садибній забудові	лод./га	0	429	
(з урахуванням гуртооктків)	лод./га			


Установи та підприємства обслуговування		
Відкриті площінн споруди у житловому кварталі (мікрорайоні)	га	0.0000
Приміщення для фізкультурно-оздоровчих занять у житловому кварталі (мікрорайоні)	м2 торг. площа	0 0
Магазин	м2 торг. площа	528 1851
Підприємства громадського харчування	місць	0 31
Вулично-дорожня мережа та міський пасажирський транспорт		
Протяжність вулично-дорожньої мережі, км	км	2.329 4.4672
- магістральні вулиці районного значення	км	0.369 0.3690
- житлові вулиці	км	1.960 4.0982
Відкриті автомобільні зборники для постійного (тимчасового) зберігання легкових автомобілів	маш-місць	0 21 (245)

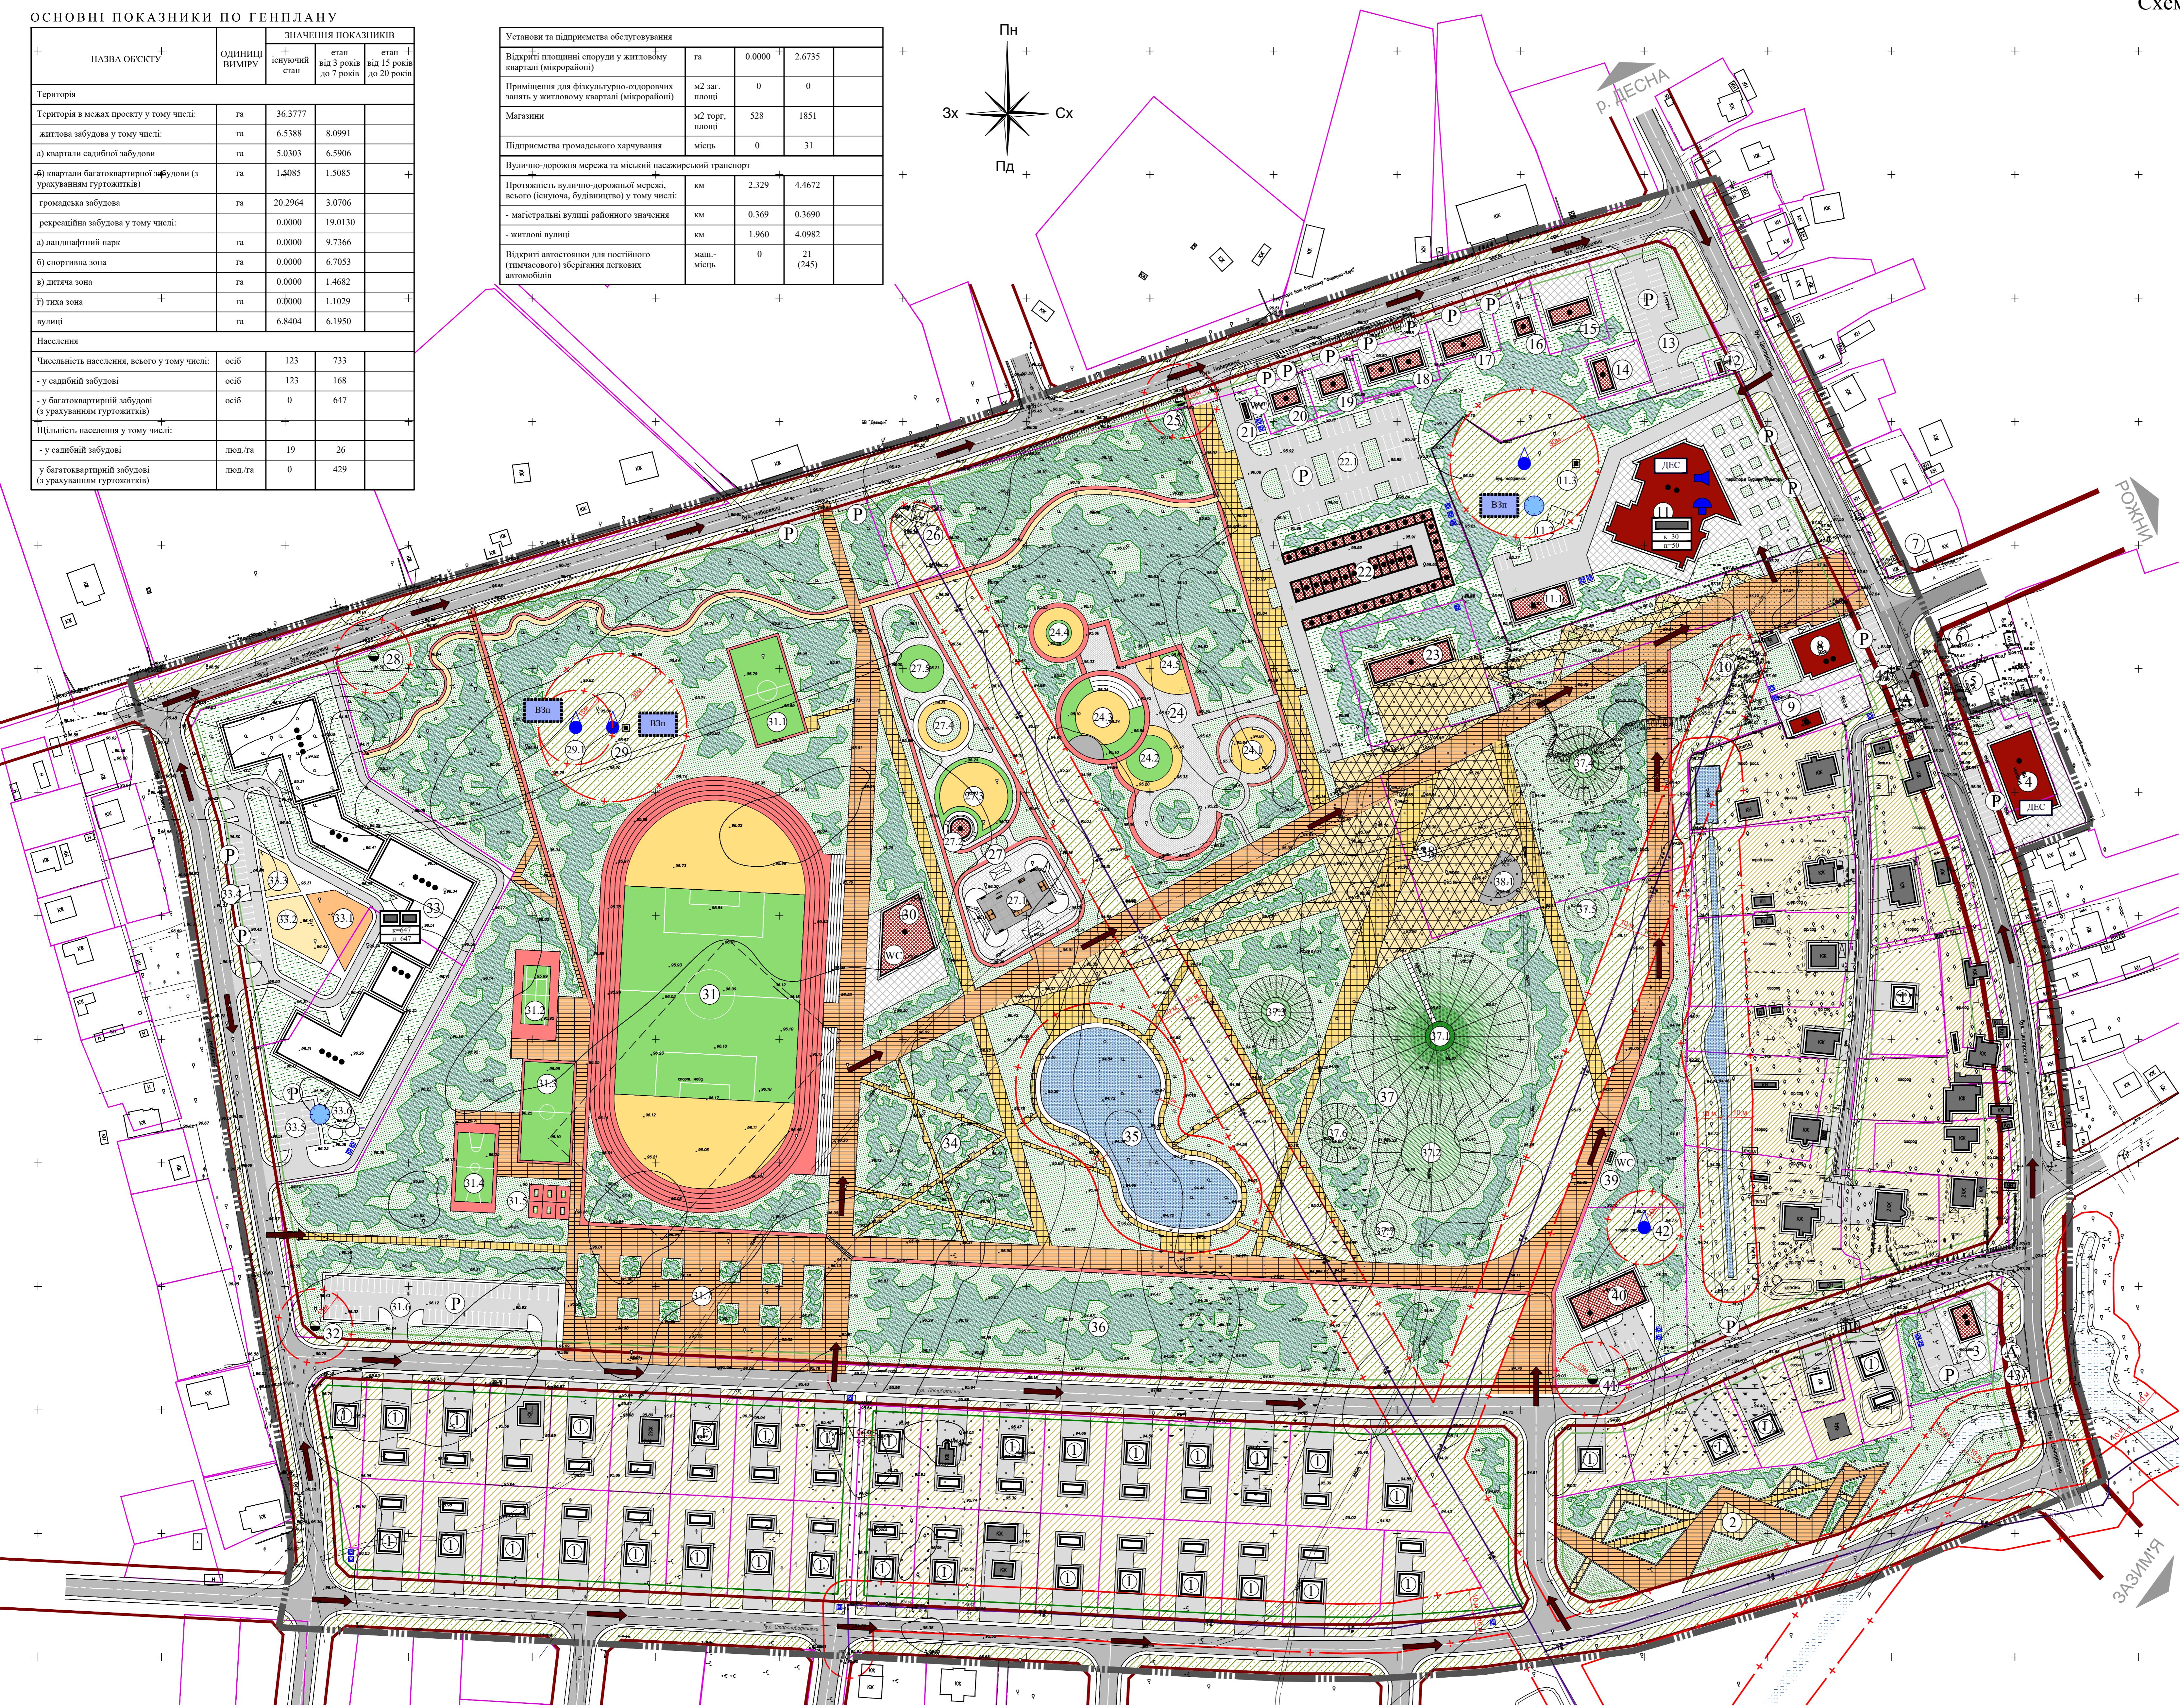

ЕКСПЛІКАЦІЯ		
№	НАЗВА ОБЄКТУ	ПРИМІТКА
1	Індивідуальний житловий будинок	Проект
2	Сквер	Проект
3	Магазин	Проект
4	Магазин	Існуєчий
5	Адміністративна будівля Залізниці с/р	Існуєчий
6	Магазин	Існуєчий
7	Магазин	Існуєчий
8	Магазин	Існуєчий
9	Кафе	Існуєчий
10	Трансформаторна підстанція	Існуєчий
11	Багатофункціональна житловий будівля	Існуєчий
11.1	Адміністративно-побутова будівля	Проект
11.2	Резервуари протипожежного запасу води	Проект
11.3	Свердловина з насосною станцією	Проект
12	Магазин	Існуєчий
13	Автостоянка на 34 авто	Існуєчий
14	Кафе	Проект
15	Магазин-кафе	Проект
16	Бювет	Існуєчий
17	Магазин-кафе	Проект
18	Магазин-кафе	Проект
19	Магазин-кафе	Проект
20	Магазин-кафе	Проект
21	Громадський туалет	Проект
22	Тренажори спорту для провадження підприємницької діяльності	Проект
22.1	Автостоянка на 56 авто	Проект
23	Магазин-кафе	Проект
24	Дитячий майданчик	Проект
24.1	Майданчик для дітей середнього віку	Проект
24.2	Майданчик для дітей старшого віку	Проект
24.3	Сцена	Проект
24.4	Майданчик для дітей молодшого віку	Проект
24.5	Мотузковий парк	Проект
25	КНС	Проект
26	Трансформаторна підстанція	Існуєчий
27	Парк екстремальних видів спорту	Проект
27.1	Майданчик скейт парку	Проект
27.2	Роздигання	Проект
27.3	Тринажери для людей старшого віку	Проект

УМОВНІ ПОЗНАЧЕННЯ

— проекти меж
— житловий будинок (існуєчий)
— дорожнє полотно (районного значення)
— дорожнє полотно (пройді)
— межі земельної ділянки
— санітарно-захисна зона
— ЛЕП 10 кВ
— лінія регулювання забудови
— громадська будівля існуєчі
— громадська будівля проектна
— поверхність будівлі до 4 пов. та більше 5 пов.
— вулиця районного значення
— автобусна зупинка
— автостоянка
— громадська відправальня
— водома
— захисна споруда в нежитловій будівлі
— водома для гасіння пожеж
— ФЕМ паркових алей
— ФЕМ північних доріжок
— свердловина
— штучний пагорб
— водосховища споруди питного водопостачання
— шляхи сполучанні
— водогони (н=94m)
— водогони (н=94m)
— водогони (н=6m)
— Центральна площа
— місце встановлення сині
— Громадський туалет
— Центр безпеки
— КНС
— місце для розміщення тимчасової споруди
— Зупинка громадського транспорту
— Зупинка громадського транспорту

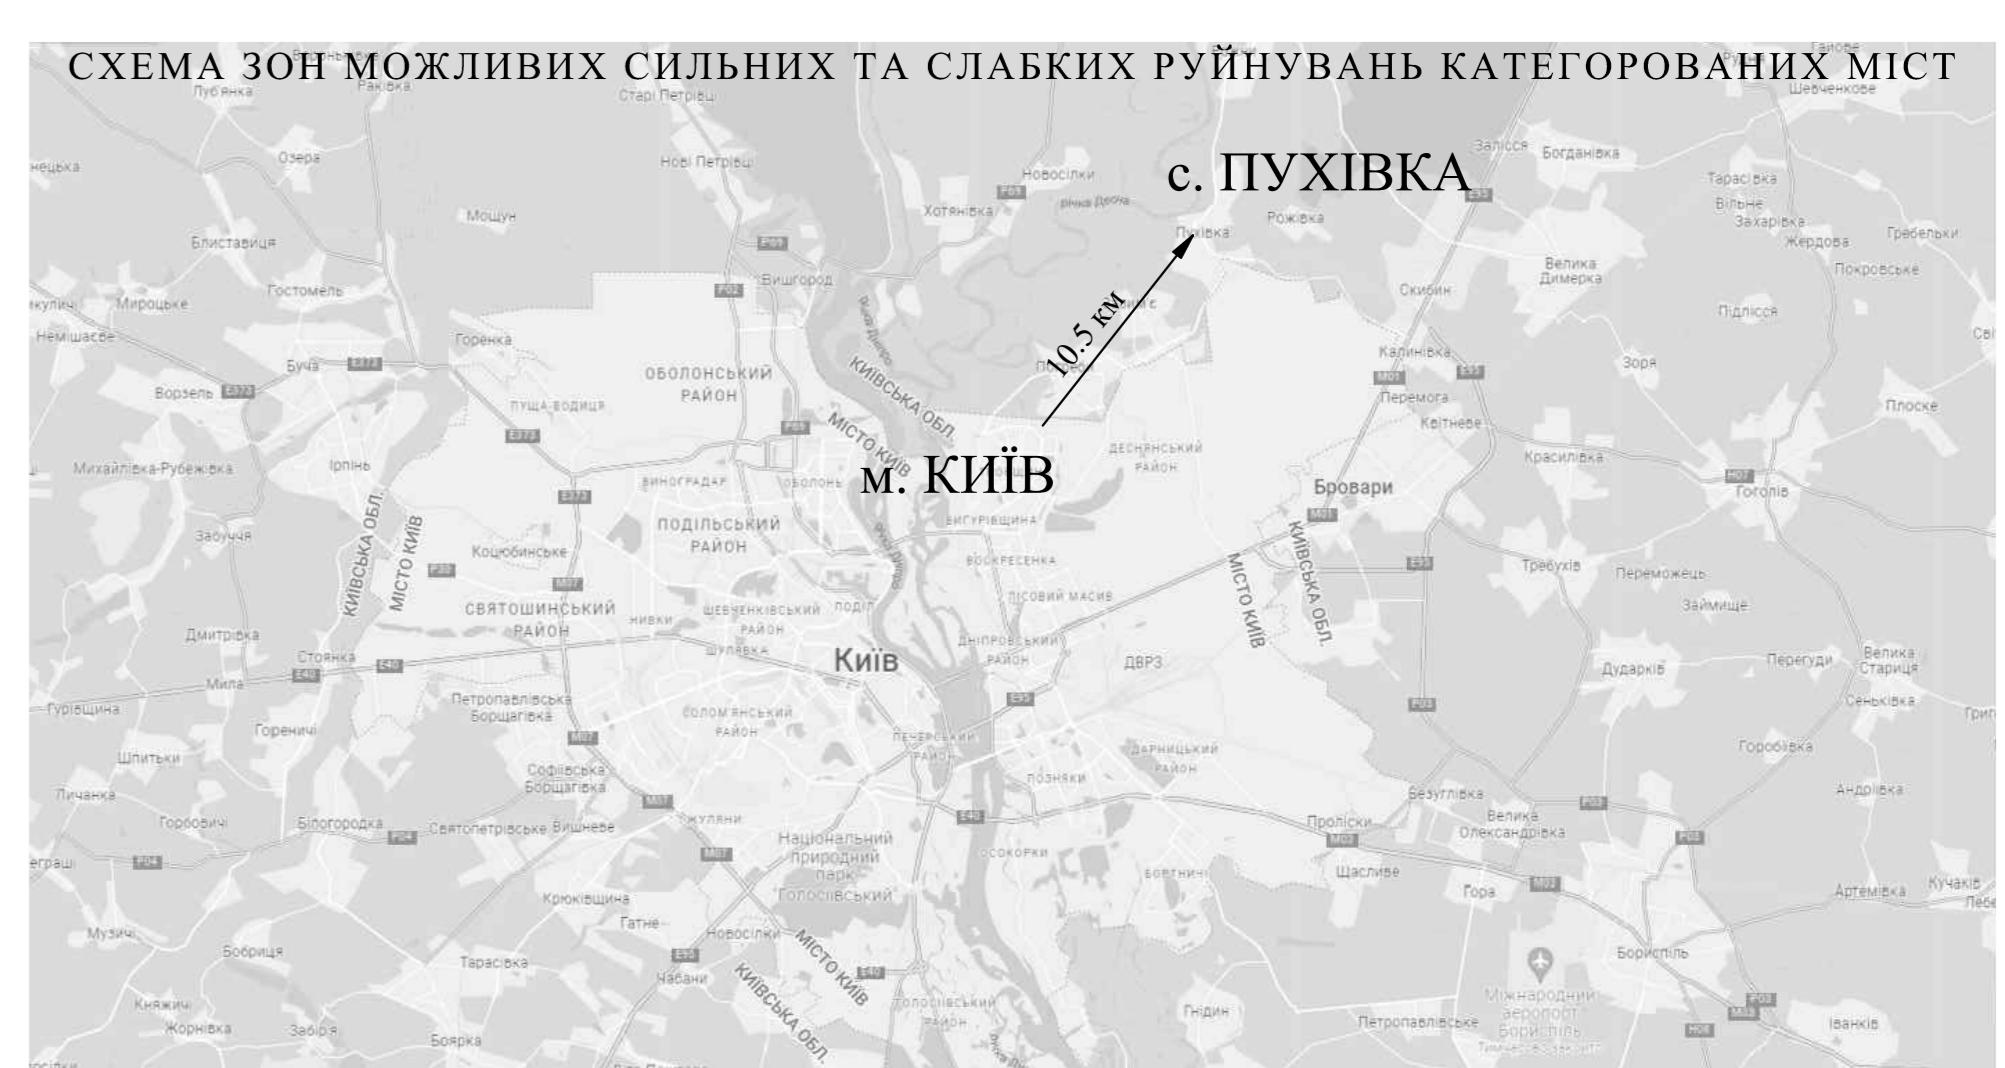

ПРИМІТКИ

1. Креслення марки ГП розроблено за матеріалами топографічного змінення, виконано в березні 2024 року

ТОВ "ГУЦЕНТРПРОЕКТ" в М 1:500.

Система координат УСК-1977р.

Сукупні горизонти проведено через 0.5м.

2. Система висот - Балтийська 1977р.

Система координат УСК-2000

Сукупні горизонти проведено через 0.5м.

ФОП Лавро Ю. К.

Знак	Кл. ім. Адреса	№ док.	План	Дата
ГАП	Бачинський	08.21		
Архітектурно-планувальна організація території				
ДПТ				
Розробник	Лавро	08.21		
Схема інженерно-технічних заходів цивільного захисту (цивільної оборони) M 1:1000				