


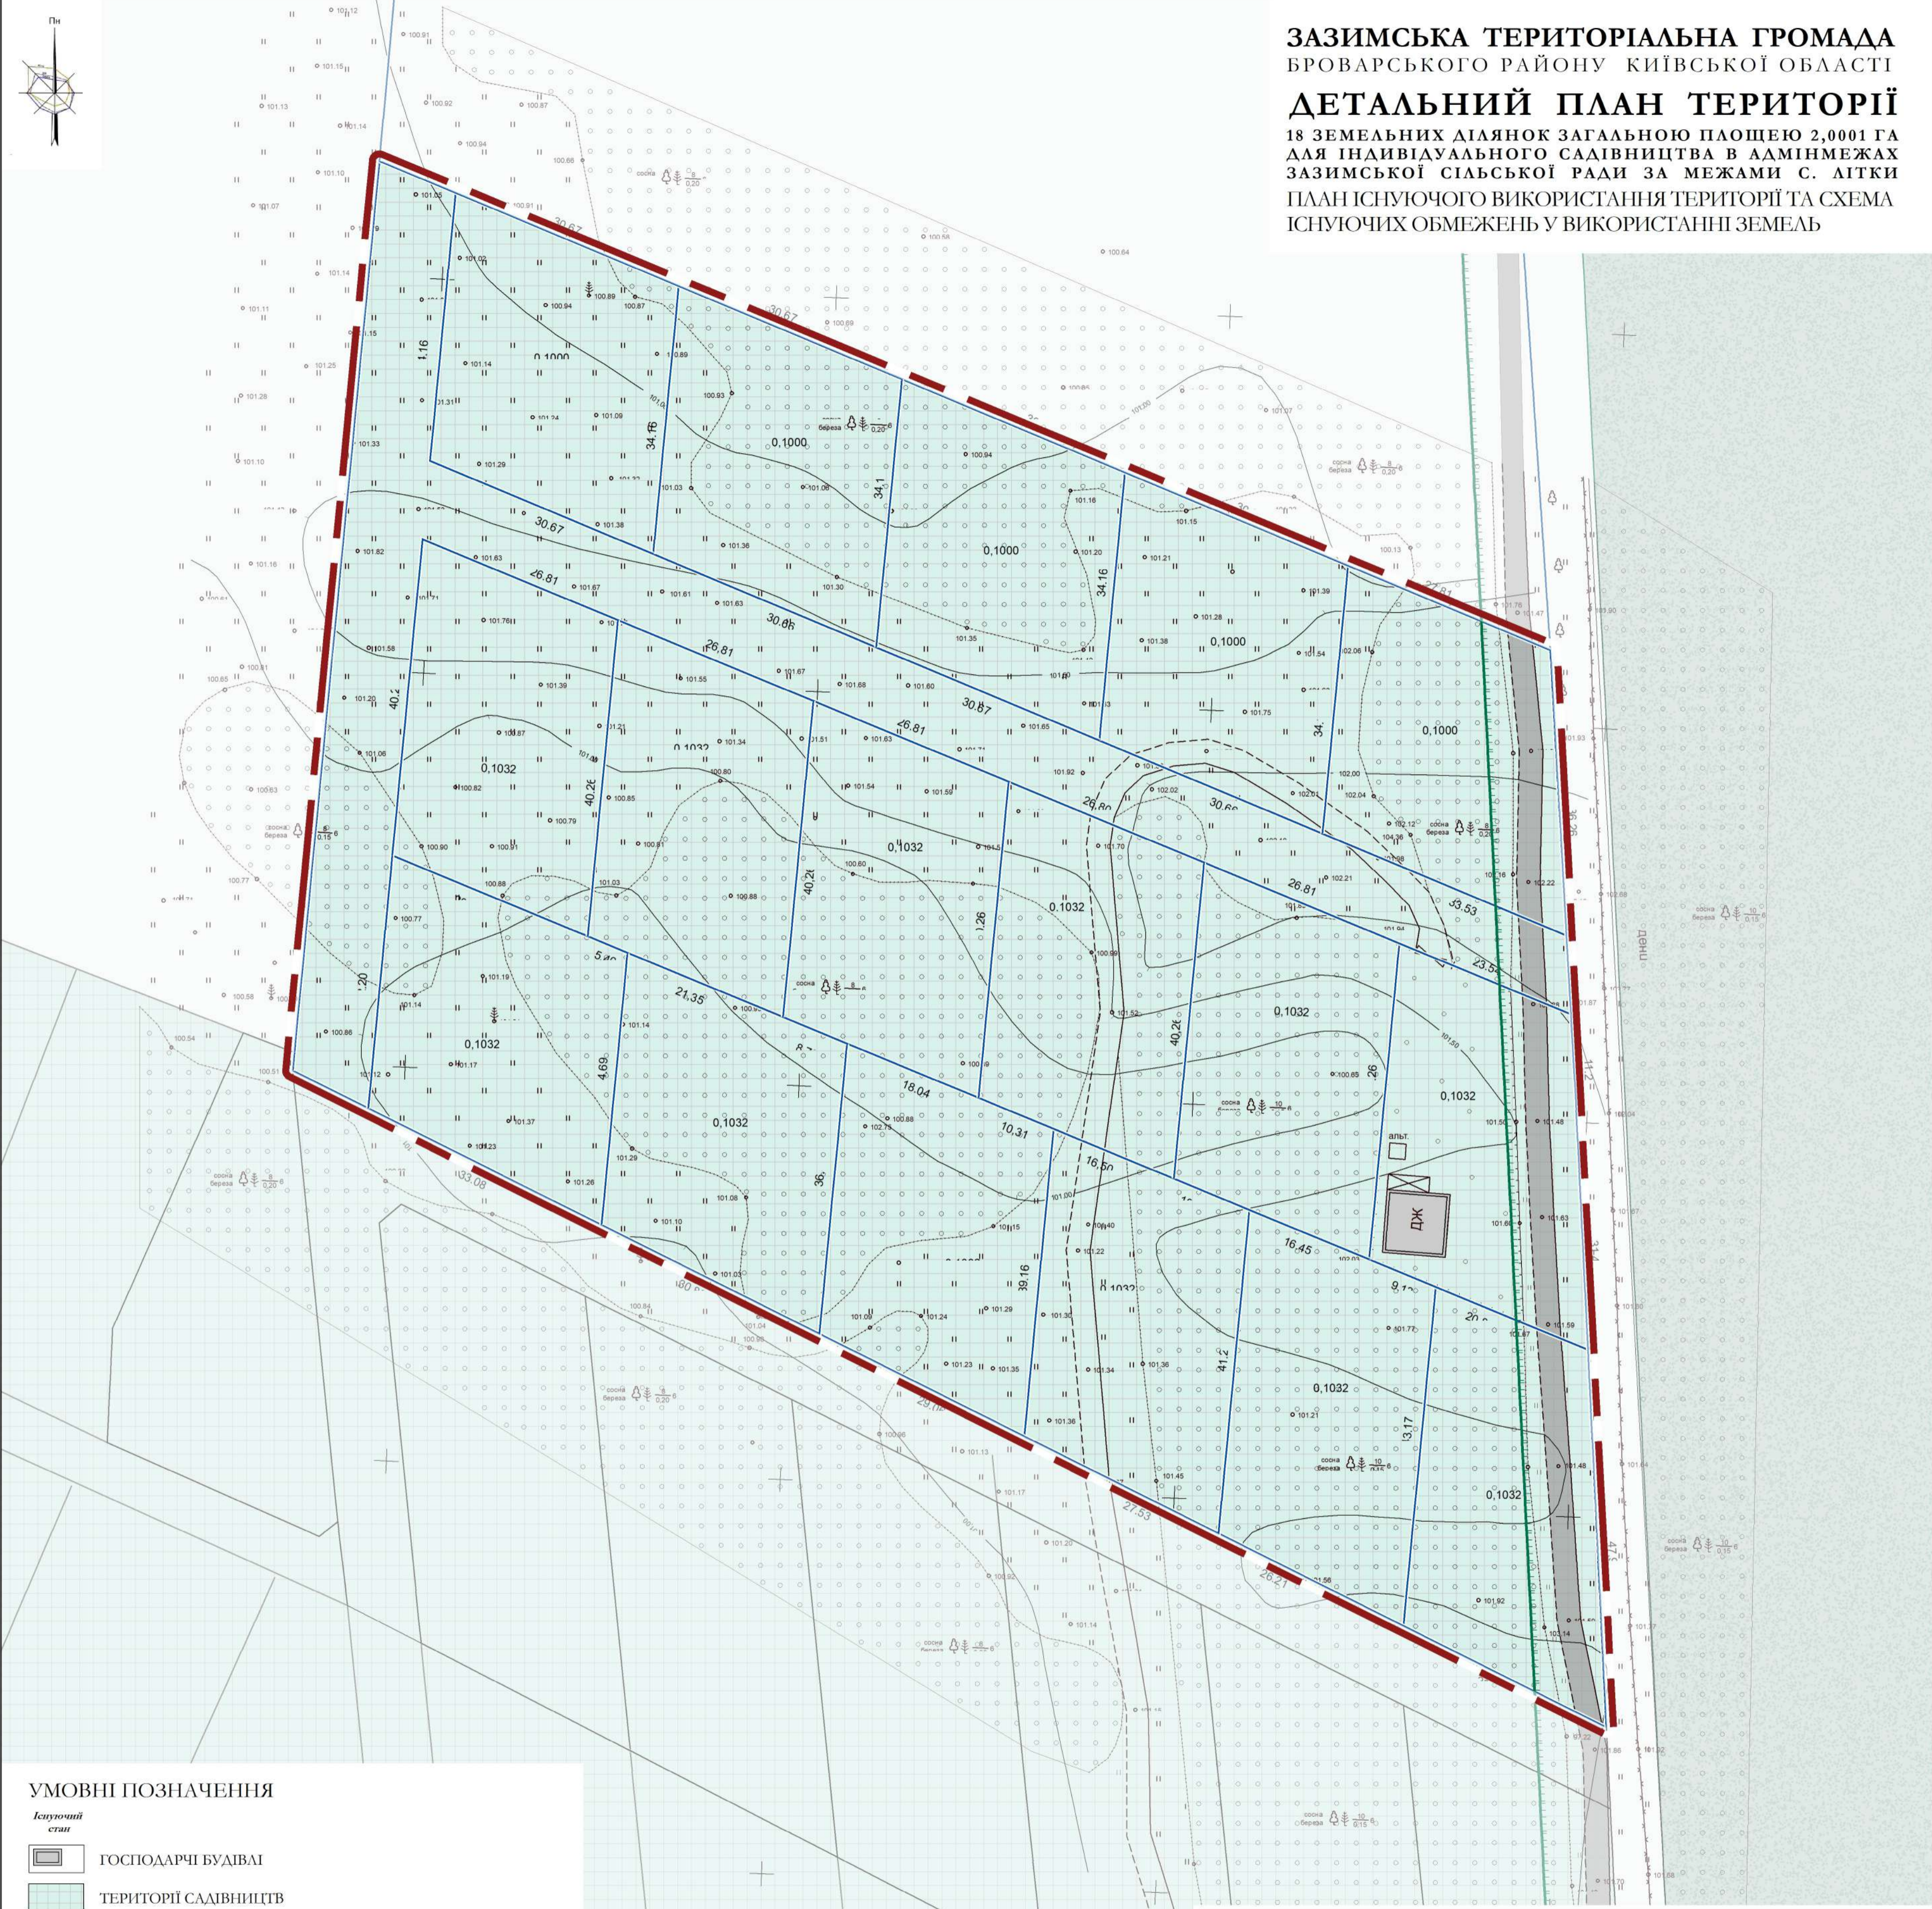

**ЗАЗИМСЬКА ТЕРИТОРІАЛЬНА ГРОМАДА
БРОВАРСЬКОГО РАЙОНУ КИЇВСЬКОЇ ОБЛАСТІ**

ДЕТАЛЬНИЙ ПЛАН ТЕРИТОРІЇ

18 ЗЕМЕЛЬНИХ ДІЛЯНОК ЗАГАЛЬНОЮ ПЛОЩЕЮ 2,0001 ГА
ДЛЯ ІНДИВІДУАЛЬНОГО САДІВНИЦТВА В АДМІНМЕЖАХ
ЗАЗИМСЬКОЇ СІЛЬСЬКОЇ РАДИ ЗА МЕЖАМИ С. ЛІТКИ
ПЛАН ІСНУЮЧОГО ВИКОРИСТАННЯ ТЕРИТОРІЇ ТА СХЕМА
ІСНУЮЧИХ ОБМЕЖЕНЬ У ВИКОРИСТАННІ ЗЕМЕЛЬ



УМОВНІ ПОЗНАЧЕННЯ

- Існуючий стан*
- ГОСПОДАРЧІ БУДІВЛІ
 - ТЕРИТОРІЇ САДІВНИЦТВА
 - ТЕРИТОРІЇ ЛІСОВИХ ДІЛЯНОК
 - ҐРУНТОВІ ПРОЇЗДИ
 - ПРОТИПОЖЕЖНА ВІДСТАНЬ ВІД ЛІСОВИХ ДІЛЯНОК
 - МЕЖА КАДАСТРОВИХ ДІЛЯНОК
 - МЕЖА РОЗРОБЛЕННЯ ДЕТАЛЬНОГО ПЛАНУ ТЕРИТОРІЇ

Зм.	Кільк.	Арк.	Недок.	Підпис	Дата
Директор	О. Бакун				2023
ГАП	А. Морозік				

ДЕТАЛЬНИЙ ПЛАН ТЕРИТОРІЇ 18 ЗЕМЕЛЬНИХ ДІЛЯНОК
ЗАГАЛЬНОЮ ПЛОЩЕЮ 2,0001 ГА ДЛЯ ІНДИВІДУАЛЬНОГО
САДІВНИЦТВА В АДМІНМЕЖАХ ЗАЗИМСЬКОЇ СІЛЬСЬКОЇ РАДИ
ЗА МЕЖАМИ С. ЛІТКИ

ПЛАН ІСНУЮЧОГО ВИКОРИСТАННЯ ТЕРИТОРІЇ ТА СХЕМА ІСНУЮЧИХ ОБМЕЖЕНЬ У ВИКОРИСТАННІ ЗЕМЕЛЬ			Стадія	Аркуш	Аркушів
			ДПТ	2	9

M 1:500

