


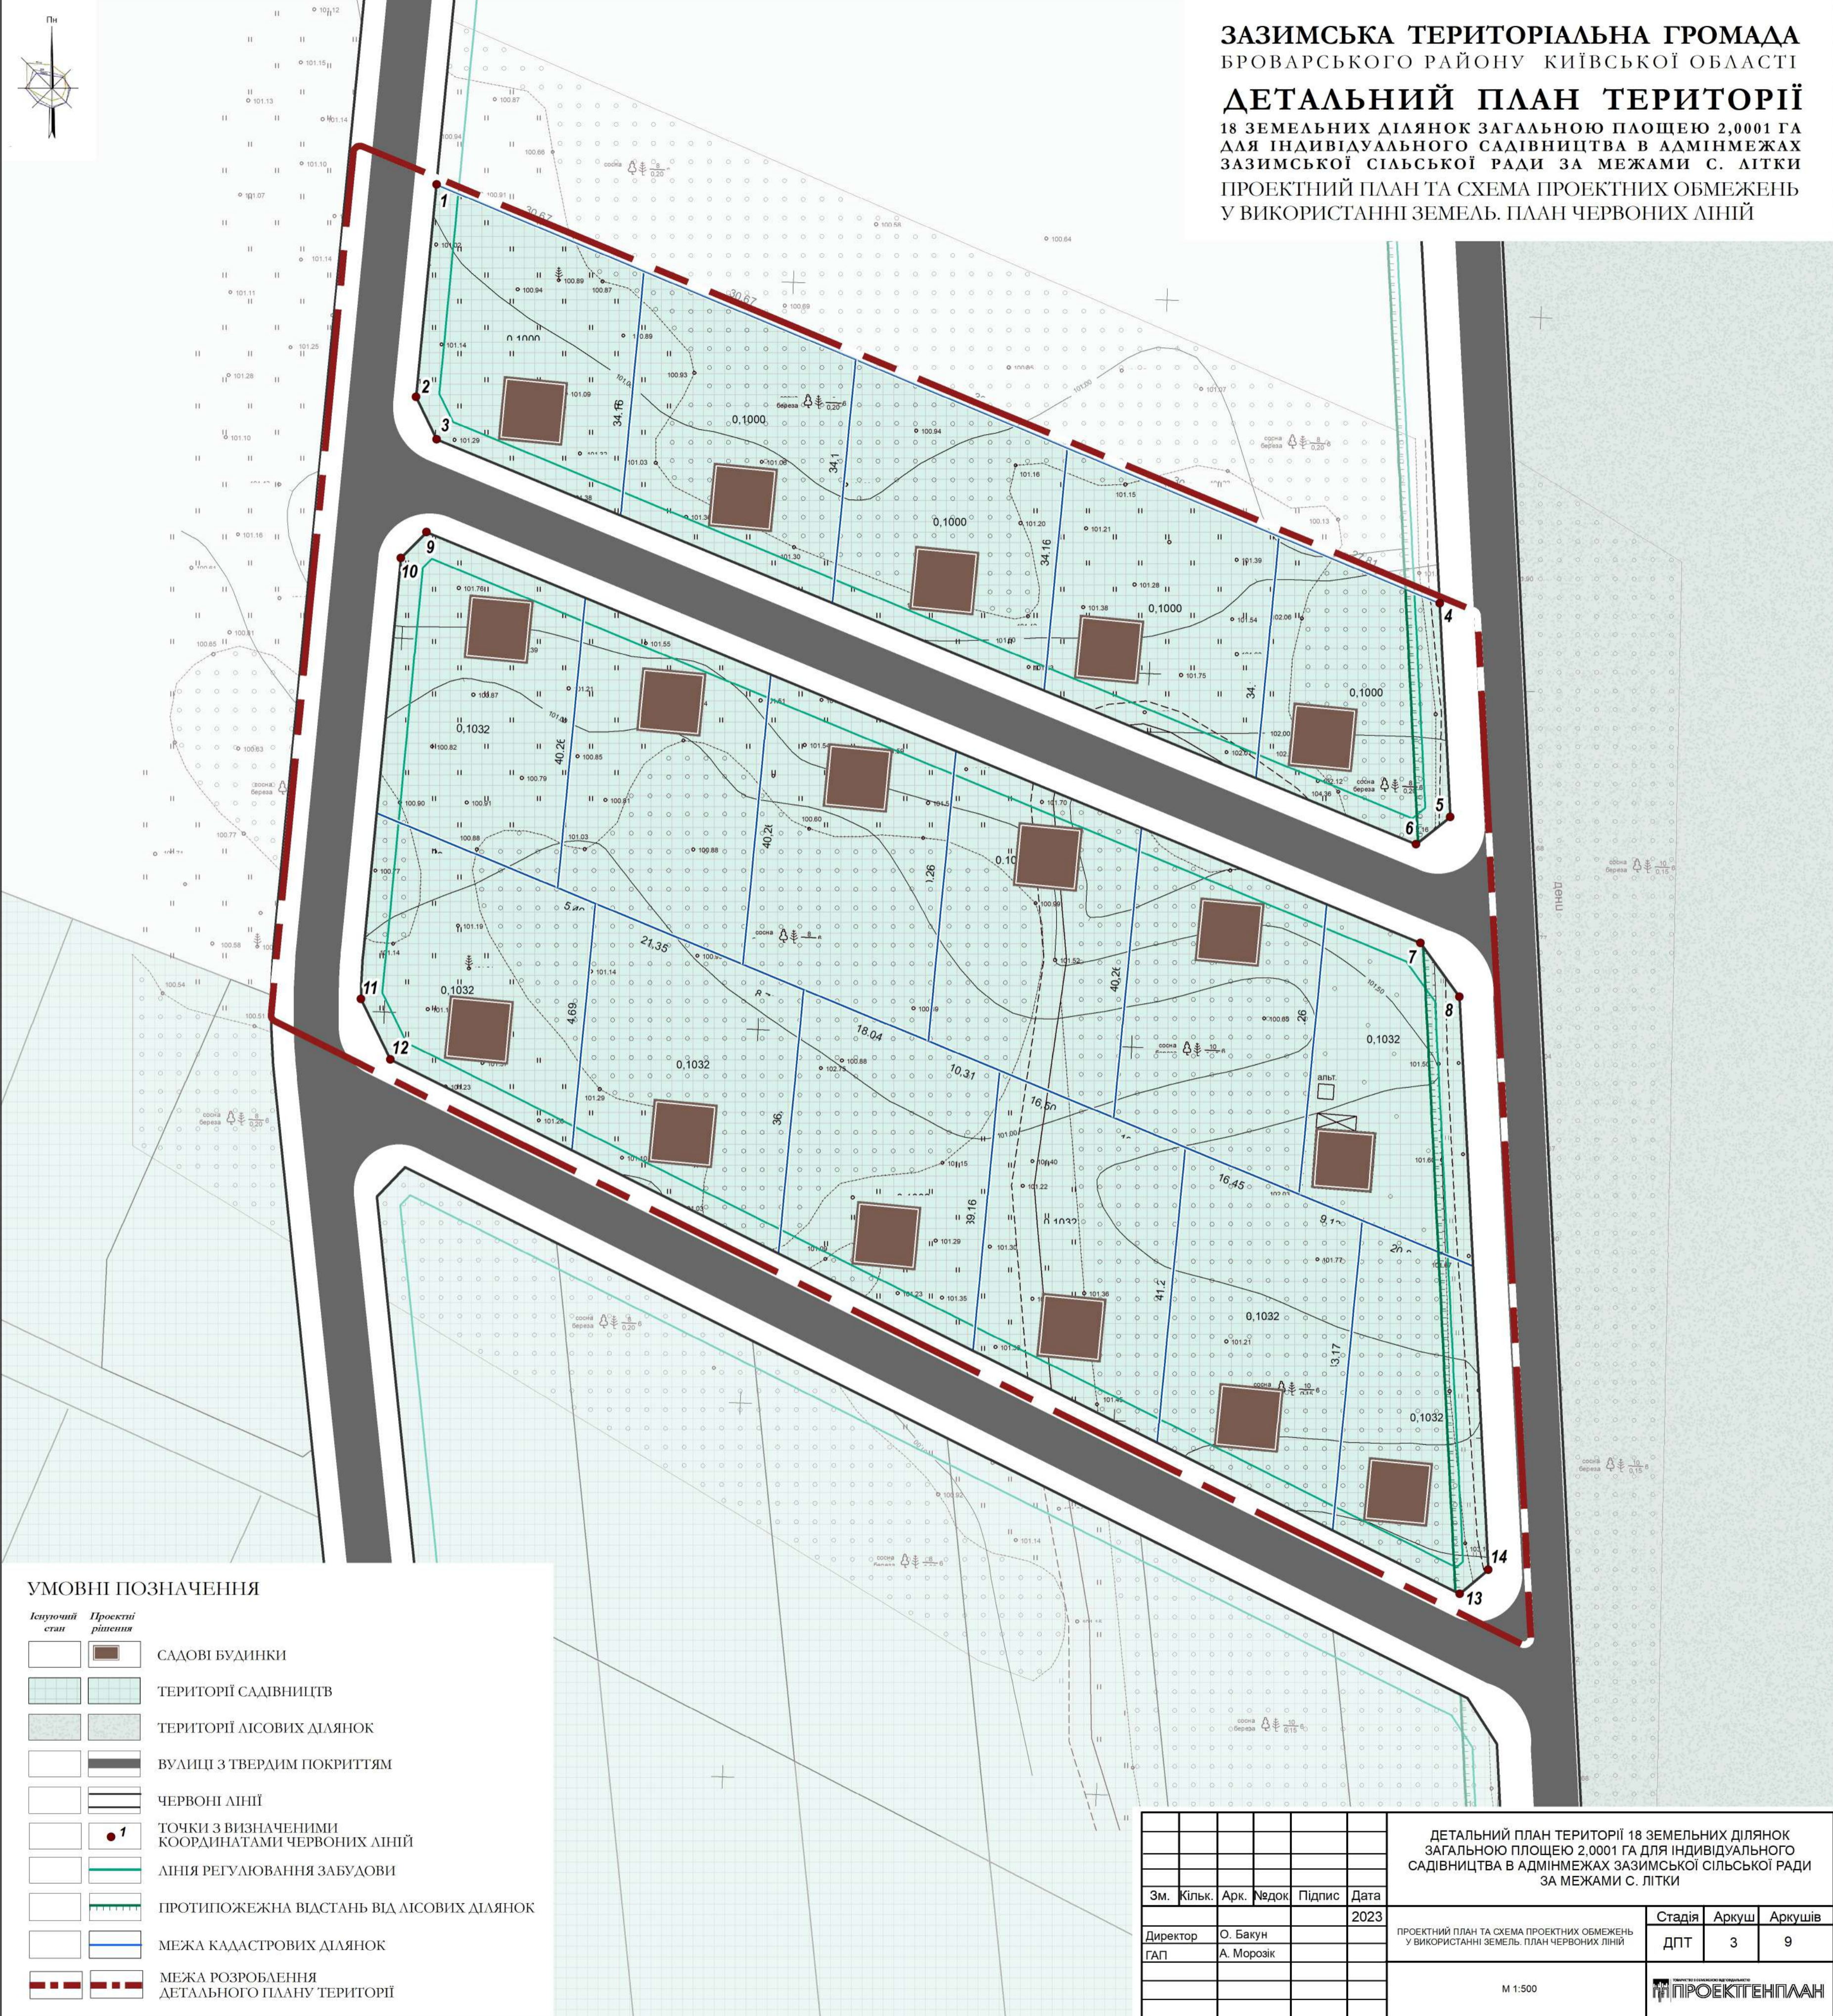

**ЗАЗИМСЬКА ТЕРИТОРІАЛЬНА ГРОМАДА
БРОВАРСЬКОГО РАЙОНУ КИЇВСЬКОЇ ОБЛАСТІ**

**ДЕТАЛЬНИЙ ПЛАН ТЕРИТОРІЇ
18 ЗЕМЕЛЬНИХ ДІЛЯНОК ЗАГАЛЬНОЮ ПЛОЩЕЮ 2,0001 ГА
ДЛЯ ІНДИВІДУАЛЬНОГО САДІВНИЦТВА В АДМІНМЕЖАХ
ЗАЗИМСЬКОЇ СІЛЬСЬКОЇ РАДИ ЗА МЕЖАМИ С. ЛІТКИ
ПРОЄКТНИЙ ПЛАН ТА СХЕМА ПРОЄКТНИХ ОБМЕЖЕНЬ
У ВИКОРИСТАННІ ЗЕМЕЛЬ. ПЛАН ЧЕРВОНИХ ЛІНІЙ**



УМОВНІ ПОЗНАЧЕННЯ

- | | | |
|--|--|--|
| | | САДОВІ БУДИНКИ |
| | | ТЕРИТОРІЇ САДІВНИЦТВ |
| | | ТЕРИТОРІЇ ЛІСОВИХ ДІЛЯНОК |
| | | ВУЛИЦІ З ТВЕРДИМ ПОКРИТТЯМ |
| | | ЧЕРВОНІ ЛІНІЇ |
| | | ТОЧКИ З ВИЗНАЧЕНИМИ
КООРДИНАТАМИ ЧЕРВОНИХ ЛІНІЙ |
| | | ЛІНІЯ РЕГУЛЮВАННЯ ЗАБУДОВИ |
| | | ПРОТИПОЖЕЖНА ВІДСТАНЬ ВІД ЛІСОВИХ ДІЛЯНОК |
| | | МЕЖА КАДАСТРОВИХ ДІЛЯНОК |
| | | МЕЖА РОЗРОБЛЕННЯ
ДЕТАЛЬНОГО ПЛАНУ ТЕРИТОРІЇ |

<p>ДЕТАЛЬНИЙ ПЛАН ТЕРИТОРІЇ 18 ЗЕМЕЛЬНИХ ДІЛЯНОК ЗАГАЛЬНОЮ ПЛОЩЕЮ 2,0001 ГА ДЛЯ ІНДИВІДУАЛЬНОГО САДІВНИЦТВА В АДМІНМЕЖАХ ЗАЗИМСЬКОЇ СІЛЬСЬКОЇ РАДИ ЗА МЕЖАМИ С. ЛІТКИ</p>					
Зм.	Кільк.	Арк.	Недок.	Підпис	Дата
Директор	О. Бакун				2023
ГАП	А. Морозік				
<p>ПРОЄКТНИЙ ПЛАН ТА СХЕМА ПРОЄКТНИХ ОБМЕЖЕНЬ У ВИКОРИСТАННІ ЗЕМЕЛЬ. ПЛАН ЧЕРВОНИХ ЛІНІЙ</p>					<p>Стадія</p> <p>ДПТ</p>
					<p>Аркуш</p> <p>3</p>
					<p>Аркушів</p> <p>9</p>
<p>М 1:500</p>					