




**ЗАЗИМСЬКА ТЕРИТОРІАЛЬНА ГРОМАДА  
БРОВАРСЬКОГО РАЙОНУ КИЇВСЬКОЇ ОБЛАСТІ**

**ДЕТАЛЬНИЙ ПЛАН ТЕРИТОРІЇ**

18 ЗЕМЕЛЬНИХ ДІЛЯНОК ЗАГАЛЬНОЮ ПЛОЩЕЮ 2,0001 ГА  
ДЛЯ ІНДИВІДУАЛЬНОГО САДІВНИЦТВА В АДМІНМЕЖАХ  
ЗАЗИМСЬКОЇ СІЛЬСЬКОЇ РАДИ ЗА МЕЖАМИ С. ЛІТКИ

СХЕМА ІНЖЕНЕРНО-ТЕХНІЧНИХ ЗАХОДІВ  
ЦИВІЛЬНОГО ЗАХИСТУ НА ОСОБЛИВИЙ ПЕРІОД

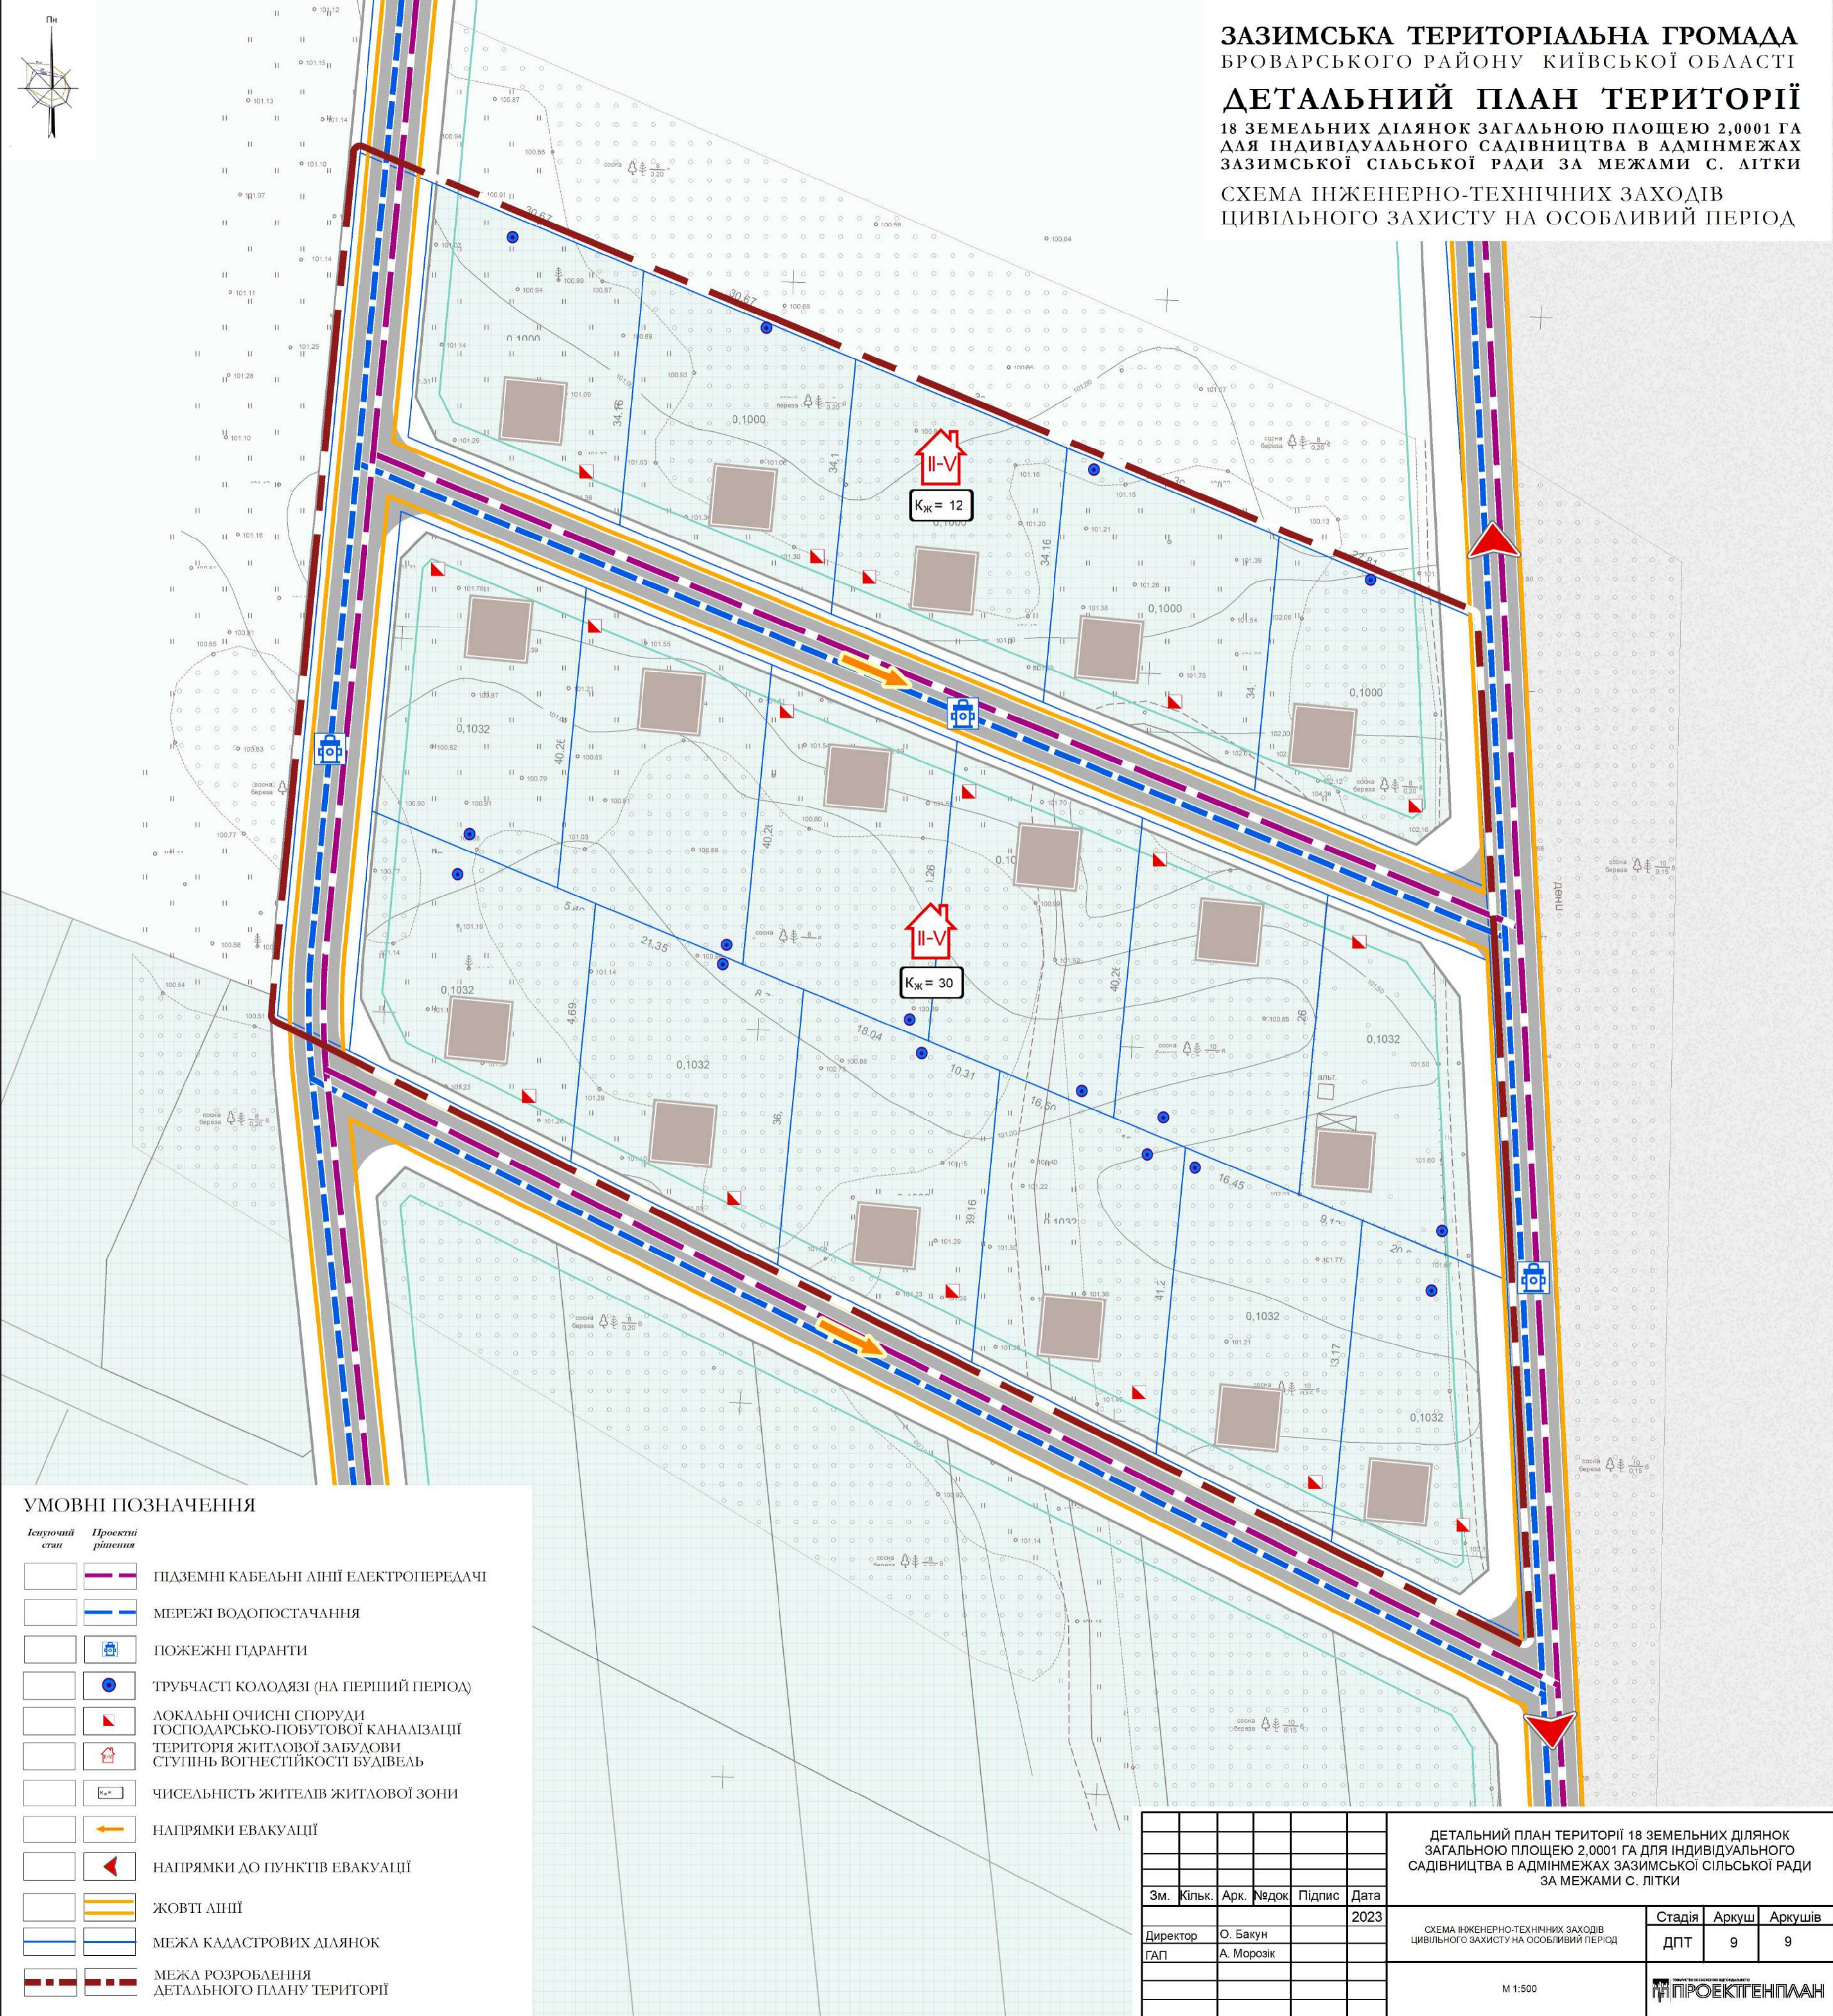

**УМОВНІ ПОЗНАЧЕННЯ**

- | Існуючий стан | Проектні рішення |  |
|---------------|------------------|--|
|               |                  | ПІДЗЕМНІ КАБЕЛЬНІ ЛІНІЇ ЕЛЕКТРОПЕРЕДАЧІ                        |
|               |                  | МЕРЕЖІ ВОДОПОСТАЧАННЯ  |
|               |                  | ПОЖЕЖНІ ГІДРАНТИ   |
|               |                  | ТРУБЧАСТІ КОЛОДАЗІ (НА ПЕРШИЙ ПЕРІОД)                          |
|               |                  | ЛОКАЛЬНІ ОЧИСТНІ СПОРУДИ<br>ГОСПОДАРСЬКО-ПОБУТОВОЇ КАНАЛІЗАЦІЇ |
|               |                  | ТЕРИТОРІЯ ЖИТЛОВОЇ ЗАБУДОВИ<br>СТУПІНЬ ВОГНЕСТІЙКОСТІ БУДІВЕЛЬ |
|               |                  | ЧИСЕЛЬНІСТЬ ЖИТЕЛІВ ЖИТЛОВОЇ ЗОНИ                              |
|               |                  | НАПРЯМКИ ЕВАКУАЦІЇ   |
|               |                  | НАПРЯМКИ ДО ПУНКТІВ ЕВАКУАЦІЇ                                  |
|               |                  | ЖОВТІ ЛІНІЇ  |
|               |                  | МЕЖА КАДАСТРОВИХ ДІЛЯНОК                                       |
|               |                  | МЕЖА РОЗРОБЛЕННЯ<br>ДЕТАЛЬНОГО ПЛАНУ ТЕРИТОРІЇ                 |

Зм.	Кільк.	Арк.	Недок.	Підпис	Дата
					2023
Директор		О. Бакун			
ГАП		А. Морозік			

ДЕТАЛЬНИЙ ПЛАН ТЕРИТОРІЇ 18 ЗЕМЕЛЬНИХ ДІЛЯНОК  
ЗАГАЛЬНОЮ ПЛОЩЕЮ 2,0001 ГА ДЛЯ ІНДИВІДУАЛЬНОГО  
САДІВНИЦТВА В АДМІНМЕЖАХ ЗАЗИМСЬКОЇ СІЛЬСЬКОЇ РАДИ  
ЗА МЕЖАМИ С. ЛІТКИ

СХЕМА ІНЖЕНЕРНО-ТЕХНІЧНИХ ЗАХОДІВ ЦИВІЛЬНОГО ЗАХИСТУ НА ОСОБЛИВИЙ ПЕРІОД		Стадія	Аркуш	Аркушів
		ДПТ	9	9

M 1:500

